


Схема расположения границ публичного сервитута

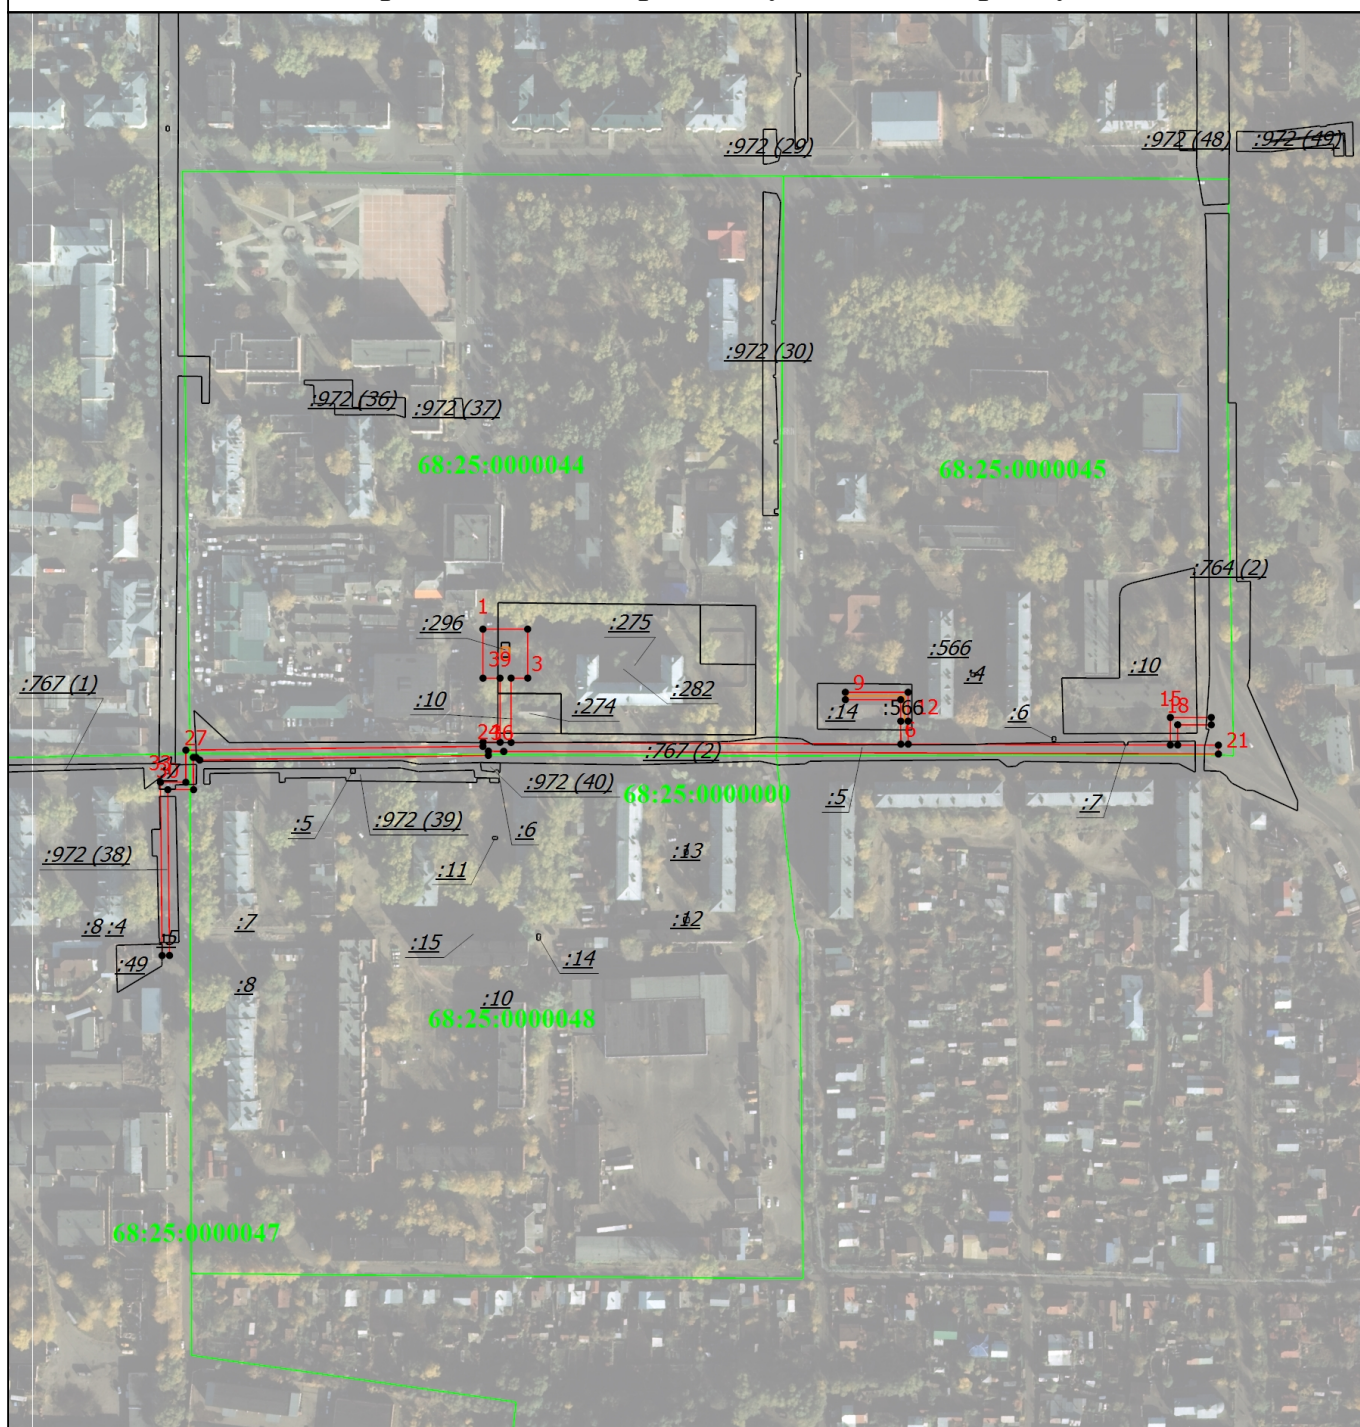

Масштаб 1:4100

Условные обозначения

- - Граница публичного сервитута
- - Характерная точка границы публичного сервитута
- - Граница земельного участка
- - Граница сооружения с КН 68:25:0000000:566
- - Граница кадастрового квартала

Подпись _____

Дата " ____ " ____ г.

Место для оттиска печати (при наличии) лица, составившего описание местоположения границ объекта