


Фрагмент участка №1 1:2000

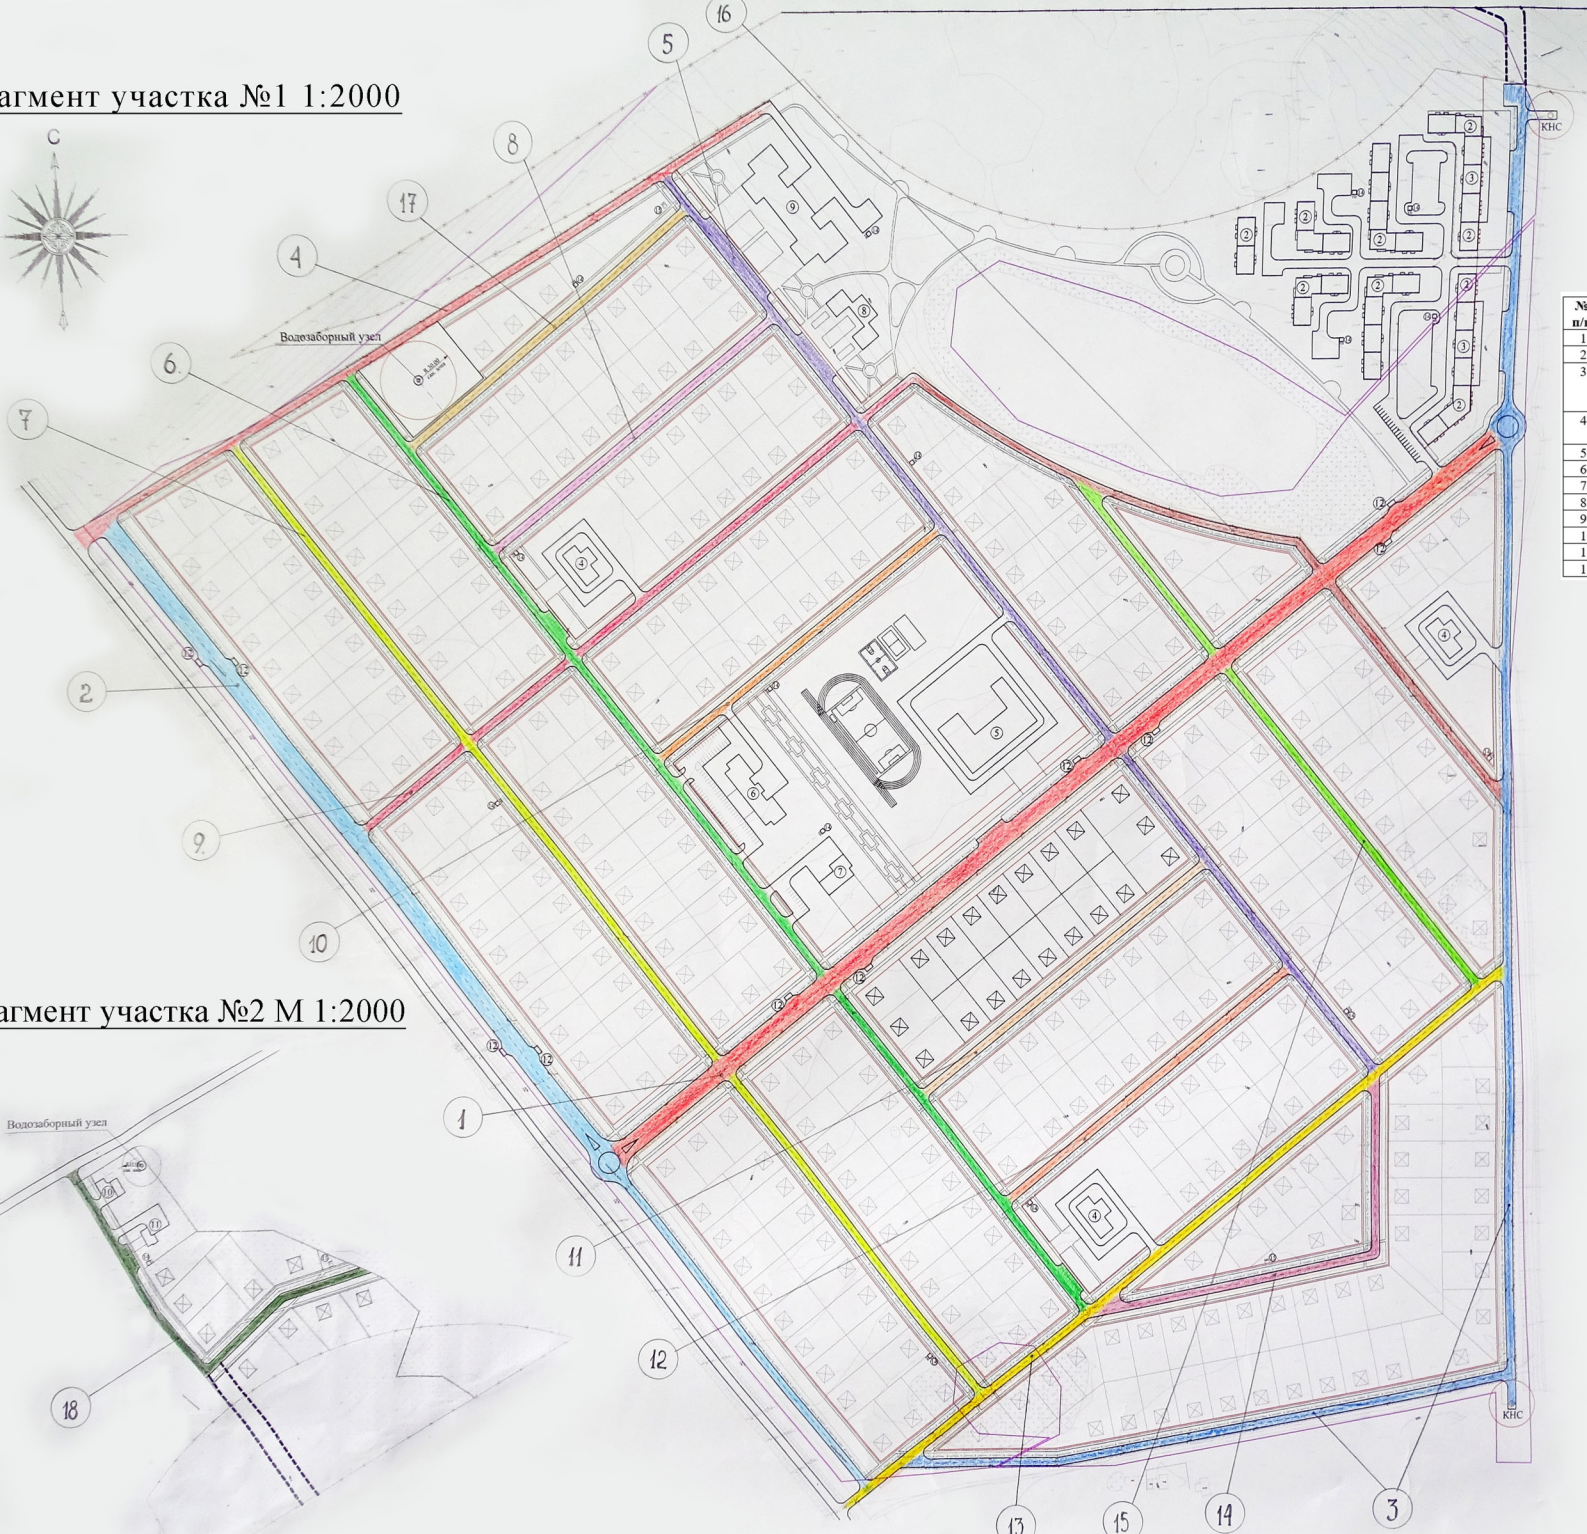

ЭКСПЛИКАЦИЯ ЗДАНИЙ И СООРУЖЕНИЙ

№ п/п	Наименование объекта	Этажность	Кол-во, шт.	Примечание
1.	Одноквартирный усадебный жилой дом	2	348	Проектир.
2.	Секционный жилой дом	3	24	Проектир.
3.	Секционный жилой дом с пристроенными помещениями общественного назначения на 1-ом этаже	2	6	Проектир.
4.	Детский сад с группами начального школьного образования	2	3	Проектир.
5.	Школа	2	1	Проектир.
6.	Торговый центр	2	1	Проектир.
7.	Фельдшерско-акушерский пункт	1	1	Проектир.
8.	Административно-офисное здание	2	1	Проектир.
9.	Общественный центр	3	1	Проектир.
10.	Остановочный павильон	1	1	Проектир.
11.	ТП	1	15	Проектир.
12.	ШРП	1	2	Проектир.

Фрагмент участка №2 М 1:2000



- 1 улица Центральная
- 2 улица Шоссейная
- 3 улица Кузьминская
- 4 улица Цветочная
- 5 улица Школьная
- 6 улица Просторная
- 7 улица Семейная
- 8 улица Дружная
- 9 улица Радужная
- 10 улица Надежды
- 11 улица Светлая
- 12 улица Добрая
- 13 улица Урожайная
- 14 улица Грибная
- 15 улица Полевая
- 16 ул. Озерная
- 17 улица Ровная
- 18 улица Тополиная