

РОССИЙСКАЯ ФЕДЕРАЦИЯ

**Общество с ограниченной ответственностью
«Бюро Кадастровых Инженеров»**



**Проект межевания территории для размещения линейного
объекта - «Газопровод к мкр. «Новый Котовск» в г. Котовске
(4 очередь)»**

Том 4

Материалы по обоснованию

Графические материалы

Генеральный директор ООО «Бюро Кадастровых Инженеров»

Желябов С.Н. /



2022

ПРИЛОЖЕНИЯ

Акционерное общество
«Газпром газораспределение Тамбов»
(АО «Газпром газораспределение Тамбов»)

Заместитель генерального директора по строительству и инвестициям

РАСПОРЯЖЕНИЕ

«21» 03 2022.

№ 223

Тамбов

О подготовке проекта планировки и проекта межевания территории для размещения линейного объекта: «Газопровод к мкр. «Новый Котовск» в г. Котовске (4 очередь)»

В соответствии со статьями 41, 41.1, 41.2, 42, 43, 45 Градостроительного кодекса Российской Федерации, статьей 8 Закона Тамбовской области от 31.01.2007 № 144-З «О градостроительной деятельности в Тамбовской области», п.3 статьи 11.3 Земельного Кодекса РФ и в рамках исполнения Инвестиционной программы АО «Газпром газораспределение Тамбов» (далее - Общество):

1. Отделу капитального строительства и инвестиций (Д.С. Сайкин):

1.1. Обеспечить подготовку проекта планировки и проекта межевания территории (далее – документация по планировке территории) для размещения линейного объекта: «Газопровод к мкр. «Новый Котовск» в г. Котовске (4 очередь)» в срок и на условиях, установленных действующим договором, заключенным между Обществом и Контрагентом, исполняющим подрядные работы по подготовке соответствующей документации.

1.2. Направить разработанную документацию по планировке территории в администрацию города Котовска Тамбовской области для утверждения в порядке, установленном действующим законодательством Российской Федерации.


1.3. Информацию о принятом решении о подготовке документации по планировке территории направить главе города Котовска Тамбовской области в течение десяти дней со дня принятия настоящего распоряжения.

2. Контроль за исполнением настоящего распоряжения в целом оставляю за собой, за фактическим исполнением возложить на начальника отдела капитального строительства и инвестиций Д.С. Сайкина.



А.М. Боев

ГРАФИЧЕСКИЕ МАТЕРИАЛЫ

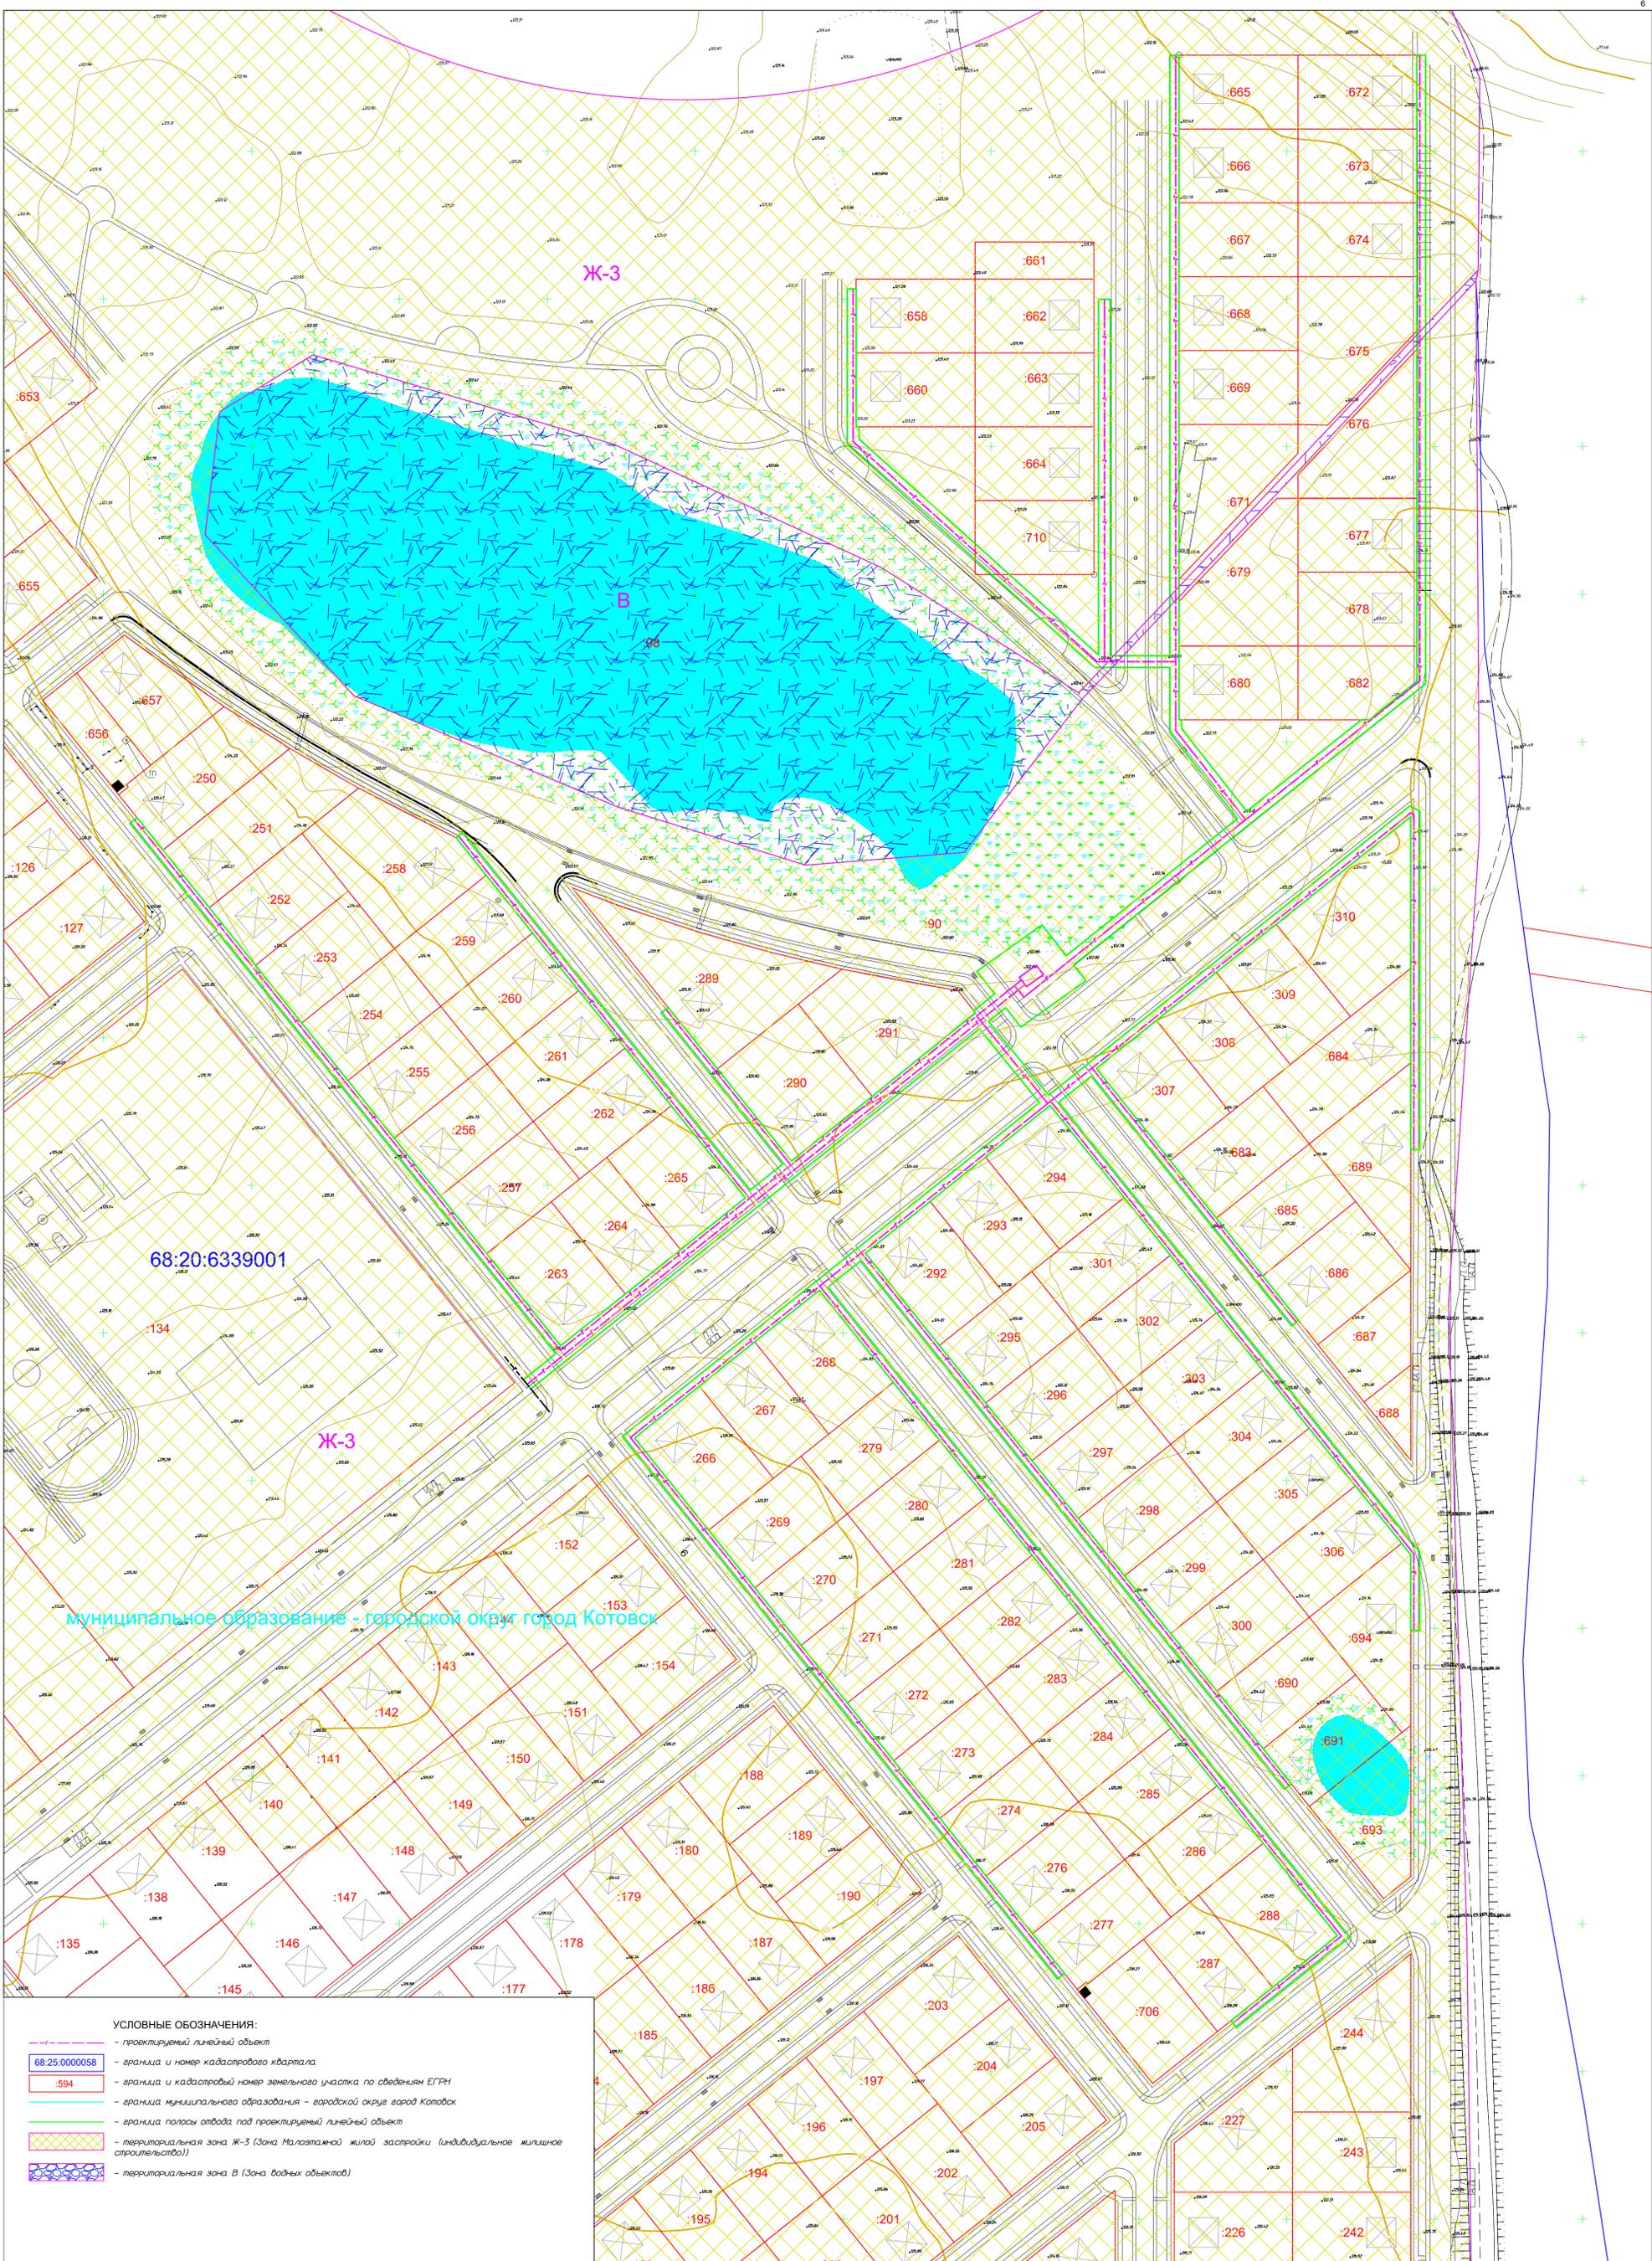

68:20:6339001

муниципальное образование - городской округ город Котовск

- УСЛОВНЫЕ ОБОЗНАЧЕНИЯ:**
- проектный линейный объект
 - 68:25:0000058 - граница и номер кадастрового квартала
 - 594 - граница и кадастровый номер земельного участка по сведениям ЕГРН
 - граница муниципального образования - городской округ город Котовск
 - граница полосы отвода под проектный линейный объект
 - территория зона Ж-3 (Зона Малоэтажной жилой застройки (индивидуальное жилищное строительство))
 - территория зона В (Зона водных объектов)

Заказчик: АО "Газпром газораспределение Тамбов"					
Газопровод к мкр. "Новый Котовск" в г. Котовске (4 очередь)					
Изм.	Кол-во	Лист	№ док.	Подп.	Дата
План составил	Ильин А.В.	Климов	01.04.22		
ГИП	Введен В.Ю.	Ильин	01.04.22		
Проект межевания территории			Статус	Лист	Листов
Материалы по обоснованию			ГПМТ	1	1
Схема использования территории в период подготовки проекта межевания территории			ООО "Бюро Кадастровых Инженеров"		
М 1:1000			Формат А1		