

Утвержден

_____ (наименование документа утверждения, включая наименования органов государственной власти

_____ или органов местного самоуправления, принявших решение об утверждении)

от _____

№ _____

РОССИЙСКАЯ ФЕДЕРАЦИЯ



Общество с ограниченной ответственностью «Бюро Кадастровых Инженеров»

Проект внесения изменений в проект межевания территории микрорайона с коттеджной и среднеэтажной застройкой «Новый Котовск» на присоединяемых землях к городу Котовску из земель Тамбовского района Тамбовской области

Том 4

Материалы по обоснованию

Графические материалы

Генеральный директор

ООО «Бюро Кадастровых Инженеров»

Желябов С.Н. /



2019

Приложение

АДМИНИСТРАЦИЯ ГОРОДА КОТОВСКА
ТАМБОВСКОЙ ОБЛАСТИ

ПОСТАНОВЛЕНИЕ

11.11.2019

г. Котовск

№ 1476

О подготовке проекта внесения изменений в проект планировки территории в составе проекта планировки территории микрорайона с коттеджной и среднеэтажной застройкой «Новый Котовск» на присоединяемых землях к городу Котовску из земель Тамбовского района Тамбовской области и в проект межевания территории микрорайона с коттеджной и среднеэтажной застройкой «Новый Котовск» на присоединяемых землях к городу Котовску из земель Тамбовского района Тамбовской области

В соответствии со статьями 41, 41.1, 41.2, 42, 43, 45, 46 Градостроительного кодекса Российской Федерации, Федеральным законом от 06.10.2003 № 131-ФЗ «Об общих принципах организации местного самоуправления в Российской Федерации», администрация города постановляет:

1. Принять решение о подготовке проекта внесения изменений в проект планировки территории в составе проекта планировки территории микрорайона с коттеджной и среднеэтажной застройкой «Новый Котовск» на присоединяемых землях к городу Котовску из земель Тамбовского района Тамбовской области, утвержденный постановлением администрации города от 18.11.2014 № 2280 «Об утверждении проекта планировки территории в составе проекта планировки территории микрорайона с коттеджной и среднеэтажной застройкой «Новый Котовск» на присоединяемых землях к городу Котовску из земель Тамбовского района Тамбовской области».

2. Принять решение о подготовке проекта внесения изменений в проект межевания территории микрорайона с коттеджной и среднеэтажной застройкой «Новый Котовск» на присоединяемых землях к городу Котовску из земель Тамбовского района Тамбовской области, утвержденный постановлением администрации города от 19.12.2014 № 2509 «Об утверждении проекта межевания территории микрорайона с коттеджной и среднеэтажной застройкой «Новый Котовск» на присоединяемых землях к городу Котовску из земель Тамбовского района Тамбовской области».

3. Отделу организационной и кадровой работы (Мовчан) направить настоящее постановление для опубликования в течение трех дней с даты его принятия в городской газете «Наш вестник» и размещения на официальном сайте органов местного самоуправления города Котовска Тамбовской области.


4. Контроль за исполнением настоящего постановления возложить на первого заместителя главы администрации города Л.В. Хлусову.

Глава города



А.М. Плахотников

ГРАФИЧЕСКИЕ МАТЕРИАЛЫ

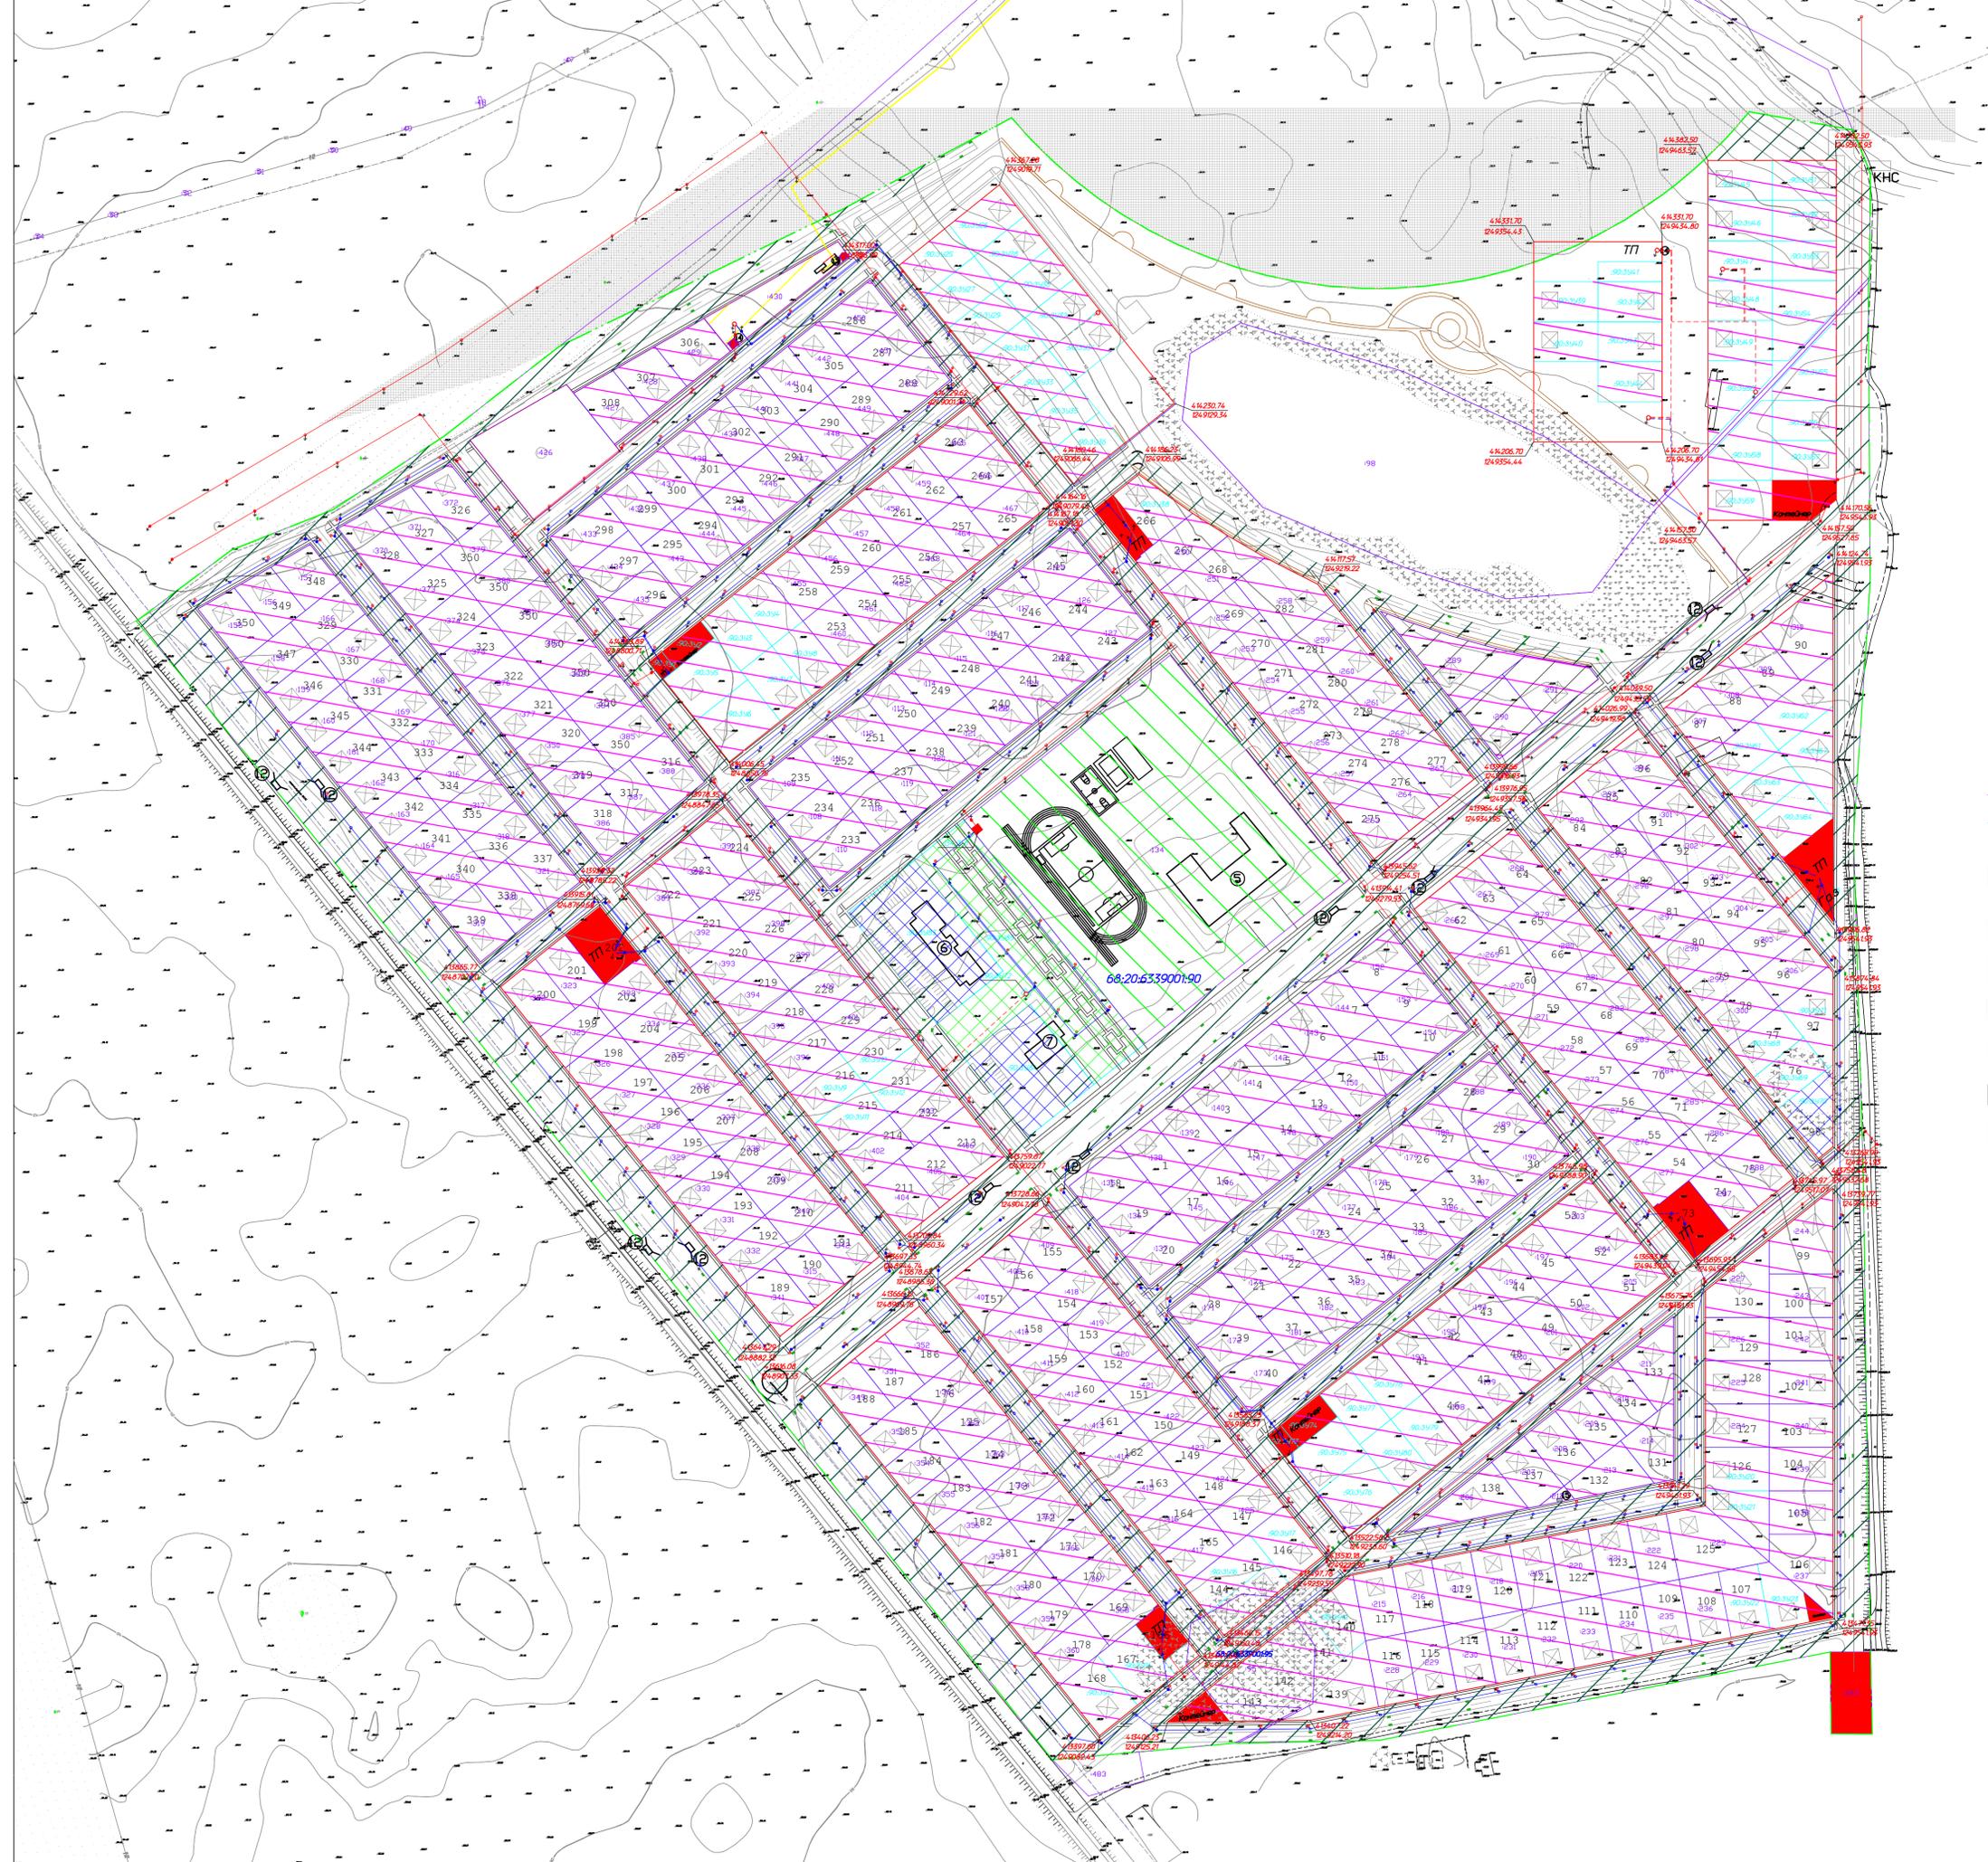

- граница проекта межевания
- граница земельных участков поставленных на кадастровый учет
- граница формируемых земельных участков, планируемых для предоставления физическим и юридическим лицам для строительства
- граница земельных участков с видом разрешенного использования: Дошкольное, начальное и среднее общее образование
- граница земельных участков с видом разрешенного использования: Для индивидуального жилищного строительства
- граница земельных участков объектов транспортной инфраструктуры
- граница земельных участков с видом разрешенного использования: предоставление коммунальных услуг
- граница земельных участков с видом разрешенного использования: магазины
- граница земельных участков с видом разрешенного использования: запасы
- охранная зона газопровода
- условное обозначение газа

				ПМТ	
Заказчик: администрация г. Котова Тамбовской области					
Изм.	Кол.	Лист	№ док	Подпись	Дата
Проверил				Ильин Р. А.	
Проект внесения изменений в проект межевания территории микрорайона с коттеджной и среднейэтажной застройкой «Город Котова» на присоединенных землях к городу Котовку из земель Тамбовского района Тамбовской области				Страниц	Лист
				7	7
Межевание территории М 1:2000				ООО "Бюро Кадастровых Инженеров"	