

АДМИНИСТРАЦИЯ ГОРОДА КОТОВСКА  
ТАМБОВСКОЙ ОБЛАСТИ

**ПОСТАНОВЛЕНИЕ**

25.09.2015

г.Котовск

№ 1661

О внесении изменений в постановление администрации города от 19.06.2013 №1520 «Об установлении на территории города Котовска Тамбовской области границ прилегающих к организациям и объектам территорий, на которых не допускается розничная продажа алкогольной продукции»

В соответствии с Федеральным законом от 22.11.1995 №171-ФЗ «О государственном регулировании производства и оборота этилового спирта, алкогольной и спиртосодержащей продукции и об ограничении потребления (распития) алкогольной продукции», постановлением Правительства Российской Федерации от 27.12.2012 №1425 «Об определении органами государственной власти субъектов Российской Федерации мест массового скопления граждан и мест нахождения источников повышенной опасности, в которых не допускается розничная продажа алкогольной продукции, а также определении органами местного самоуправления границ прилегающих к некоторым организациям и объектам территорий, на которых не допускается розничная продажа алкогольной продукции», Законом Тамбовской области от 24.05.2012 №141-З «О государственном регулировании розничной продажи алкогольной продукции и об ограничении потребления (распития) алкогольной продукции в Тамбовской области», Постановлением администрации Тамбовской области от 15.03.2013 №244 «Об определении мест массового скопления граждан и мест нахождения источников повышенной опасности, в которых не допускается розничная продажа алкогольной продукции на территории Тамбовской области», администрация города постановляет:

1. Внести в постановление администрации города от 19.06.2013 №1520 «Об установлении на территории города Котовска Тамбовской области границ прилегающих к организациям и объектам территорий, на которых не допускается розничная продажа алкогольной продукции» следующие изменения:

1.1. Строку 1.9. приложения №1 изложить в следующей редакции:

1.9.	Муниципальное бюджетное дошкольное образовательное учреждение Центр развития ребенка – детский сад «Солнышко» города Котовска	Здание/ул.Профсоюзная,9 Здание школы/ул.Посконкина,34
------	---	--

	Тамбовской области	
--	--------------------	--

1.2. В раздел 3 приложения №1 добавить строку 3.9. следующего содержания:

3.9.	Общество с ограниченной ответственностью «Клиника доктора Седых»	Нежилое помещение /ул.Набережная,16 пом.17
------	--	--

1.3. Схему № 14 приложения №3 утвердить в новой редакции согласно приложению №1 к настоящему постановлению.

1.4. Дополнить приложение №3 схемой №49 согласно приложению №2 к настоящему постановлению.

2. Отделу организационной и кадровой работы администрации города (Мовчан) направить настоящее постановление для размещения на сайте [www.top68.ru](http://www.top68.ru) в информационно-телекоммуникационной сети «Интернет» и на официальном сайте администрации города.

3. Контроль за выполнением настоящего постановления возложить на заместителя главы администрации города Д.Д.Коновалова.

Глава  
администрации города

А.М. Плахотников


Схема № 14 границ прилегающих территорий для здания школы Муниципального бюджетного общеобразовательного учреждения "Средняя общеобразовательная школа № 3 с углубленным изучением отдельных предметов" города Кото夫ска Тамбовской области, Муниципального бюджетного учреждения дополнительного образования "Специализированная детско-юношеская спортивная школа Олимпийского резерва" и Муниципального бюджетного дошкольного образовательного учреждения Центр развития ребенка - детский сад "Солнышко" города Кото夫ска Тамбовской области по ул.Посконкина,34 на которых не допускается розничная продажа алкогольной продукции

М 1:1000

----- граница прилегающей территории




прилегающая территория

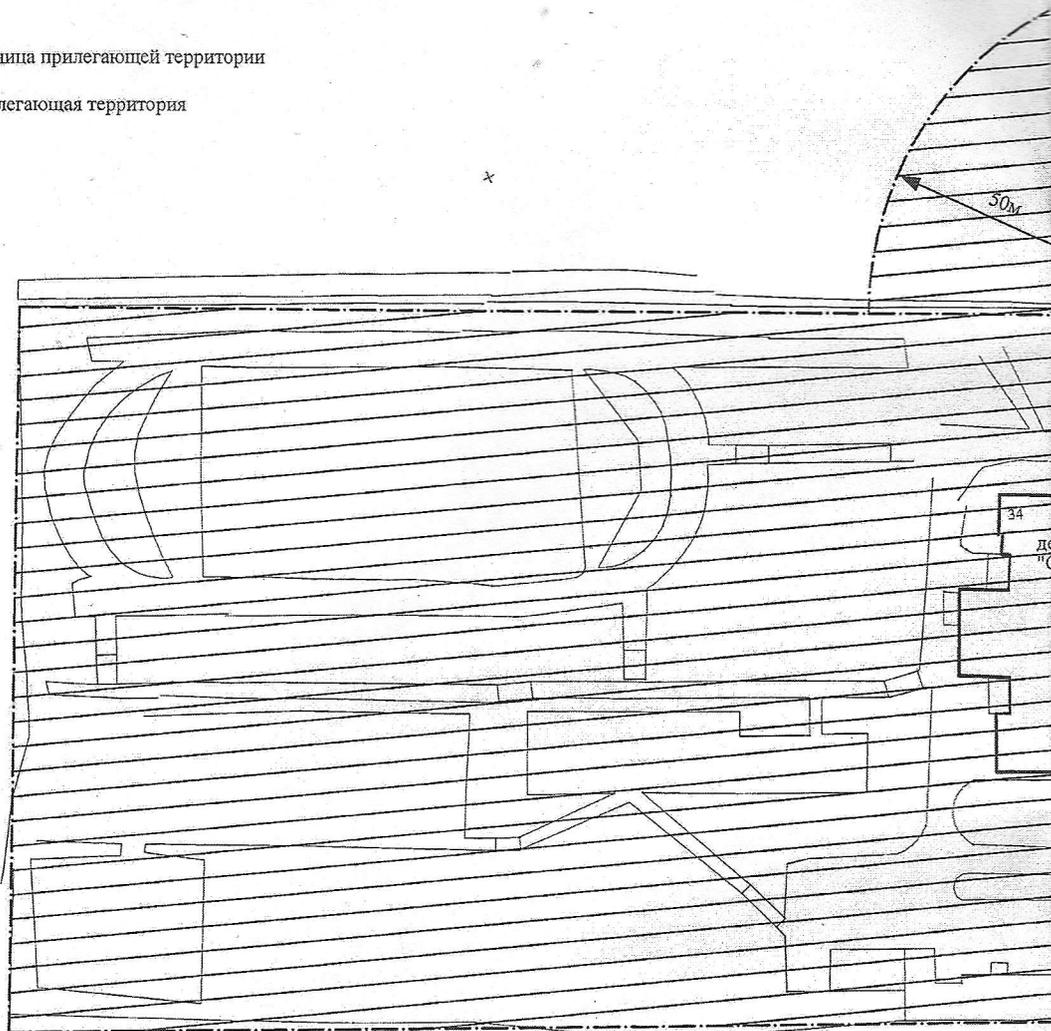

Заместитель главы  
администрации города


ПРИЛОЖЕНИЕ № 1  
УТВЕРЖДЕНА  
постановлением администрации города  
от 25.09.2013 № 1667

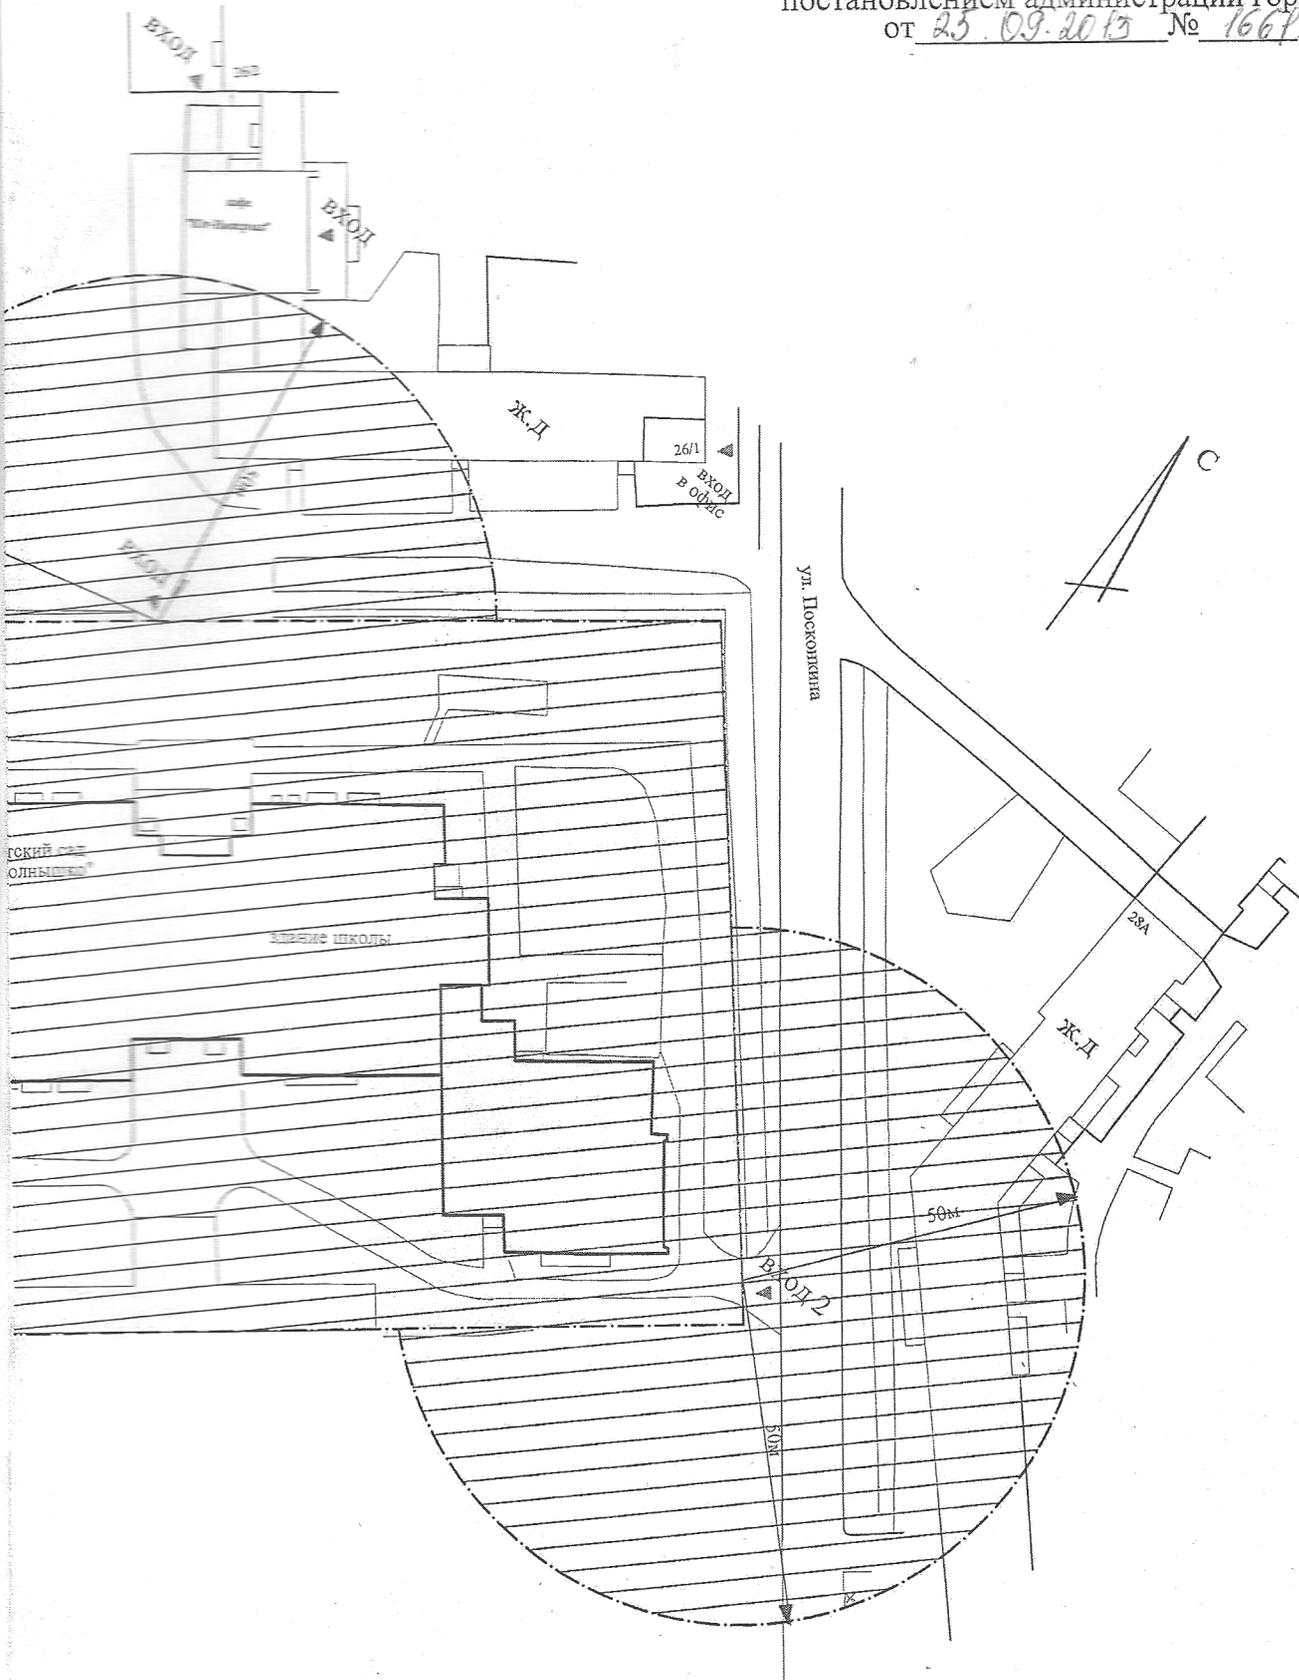

Д.Д. Коновалов

ПРИЛОЖЕНИЕ № 2  
УТВЕРЖДЕНА  
постановлением администрации города  
от 25.09.2015 № 1664

Схема № 49 границ прилегающих территорий для нежилого помещения № 17 общества с ограниченной ответственностью "Клиника доктора Седых" по ул. Набережной, 16, на которых не допускается розничная продажа алкогольной продукции  
М 1:1000

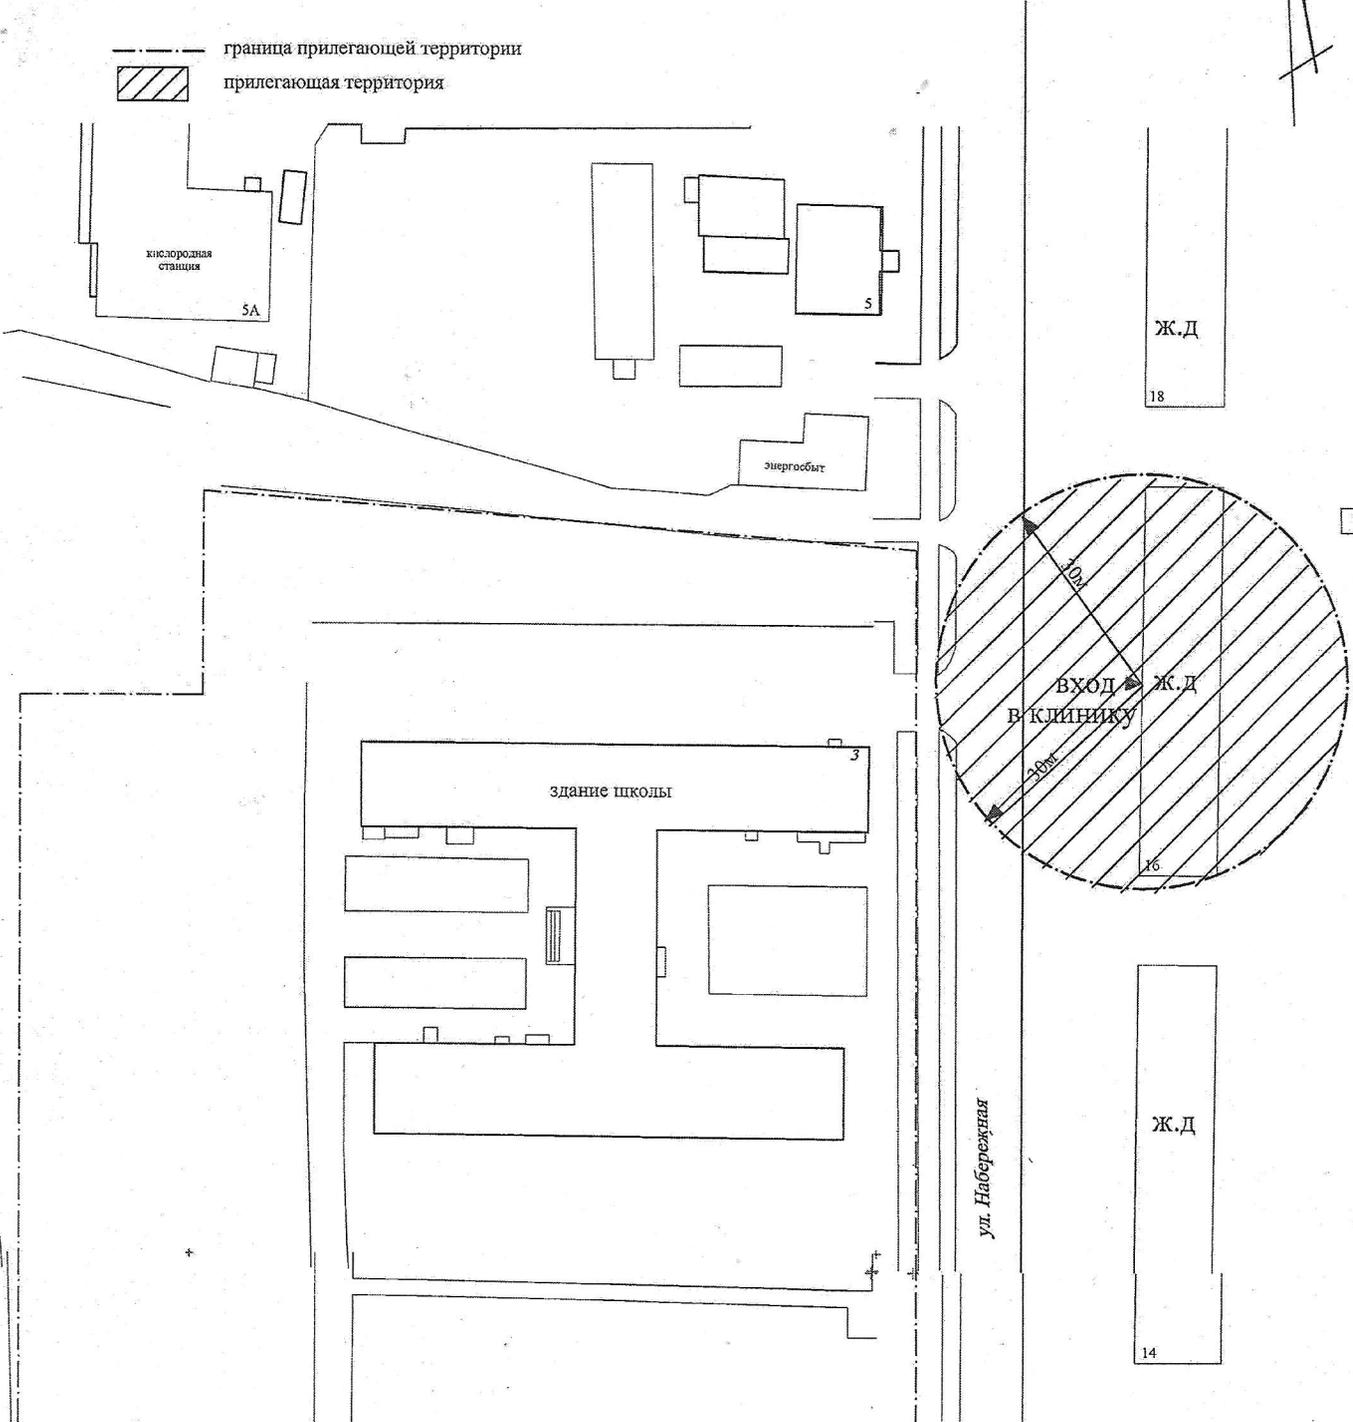

Заместитель главы  
администрации города

Д.Д. Коновалов