


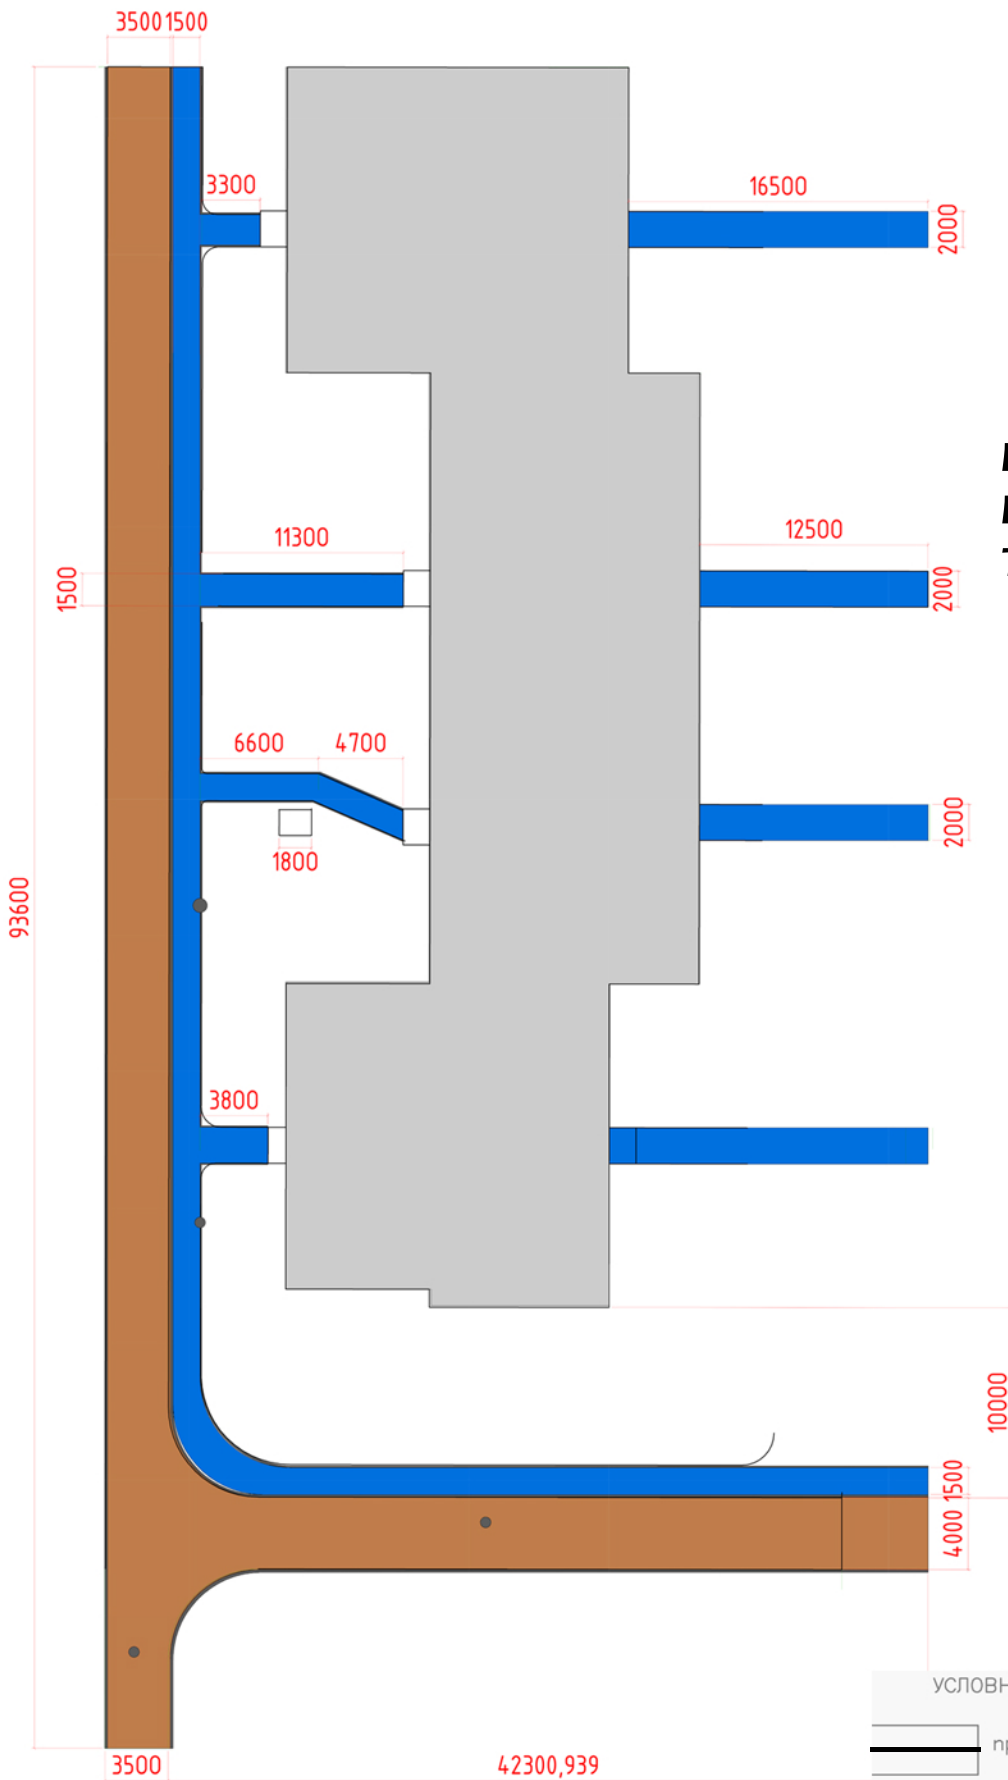

Набережная 24



Площадь:
Проезжая часть - 515,96 м²
Тротуар - 375

Расчет:
Бардюр - 258,3м
Поробрика - 283,8

УСЛОВНЫЕ ОБОЗНАЧЕНИЯ:	
	проектируемый поробрик (500x200x8)
	проектируемый дорожный бордюр (1000x300x15)
	проектируемое асфальтовое покрытие П1
	проектируемое асфальтовое покрытие Б2