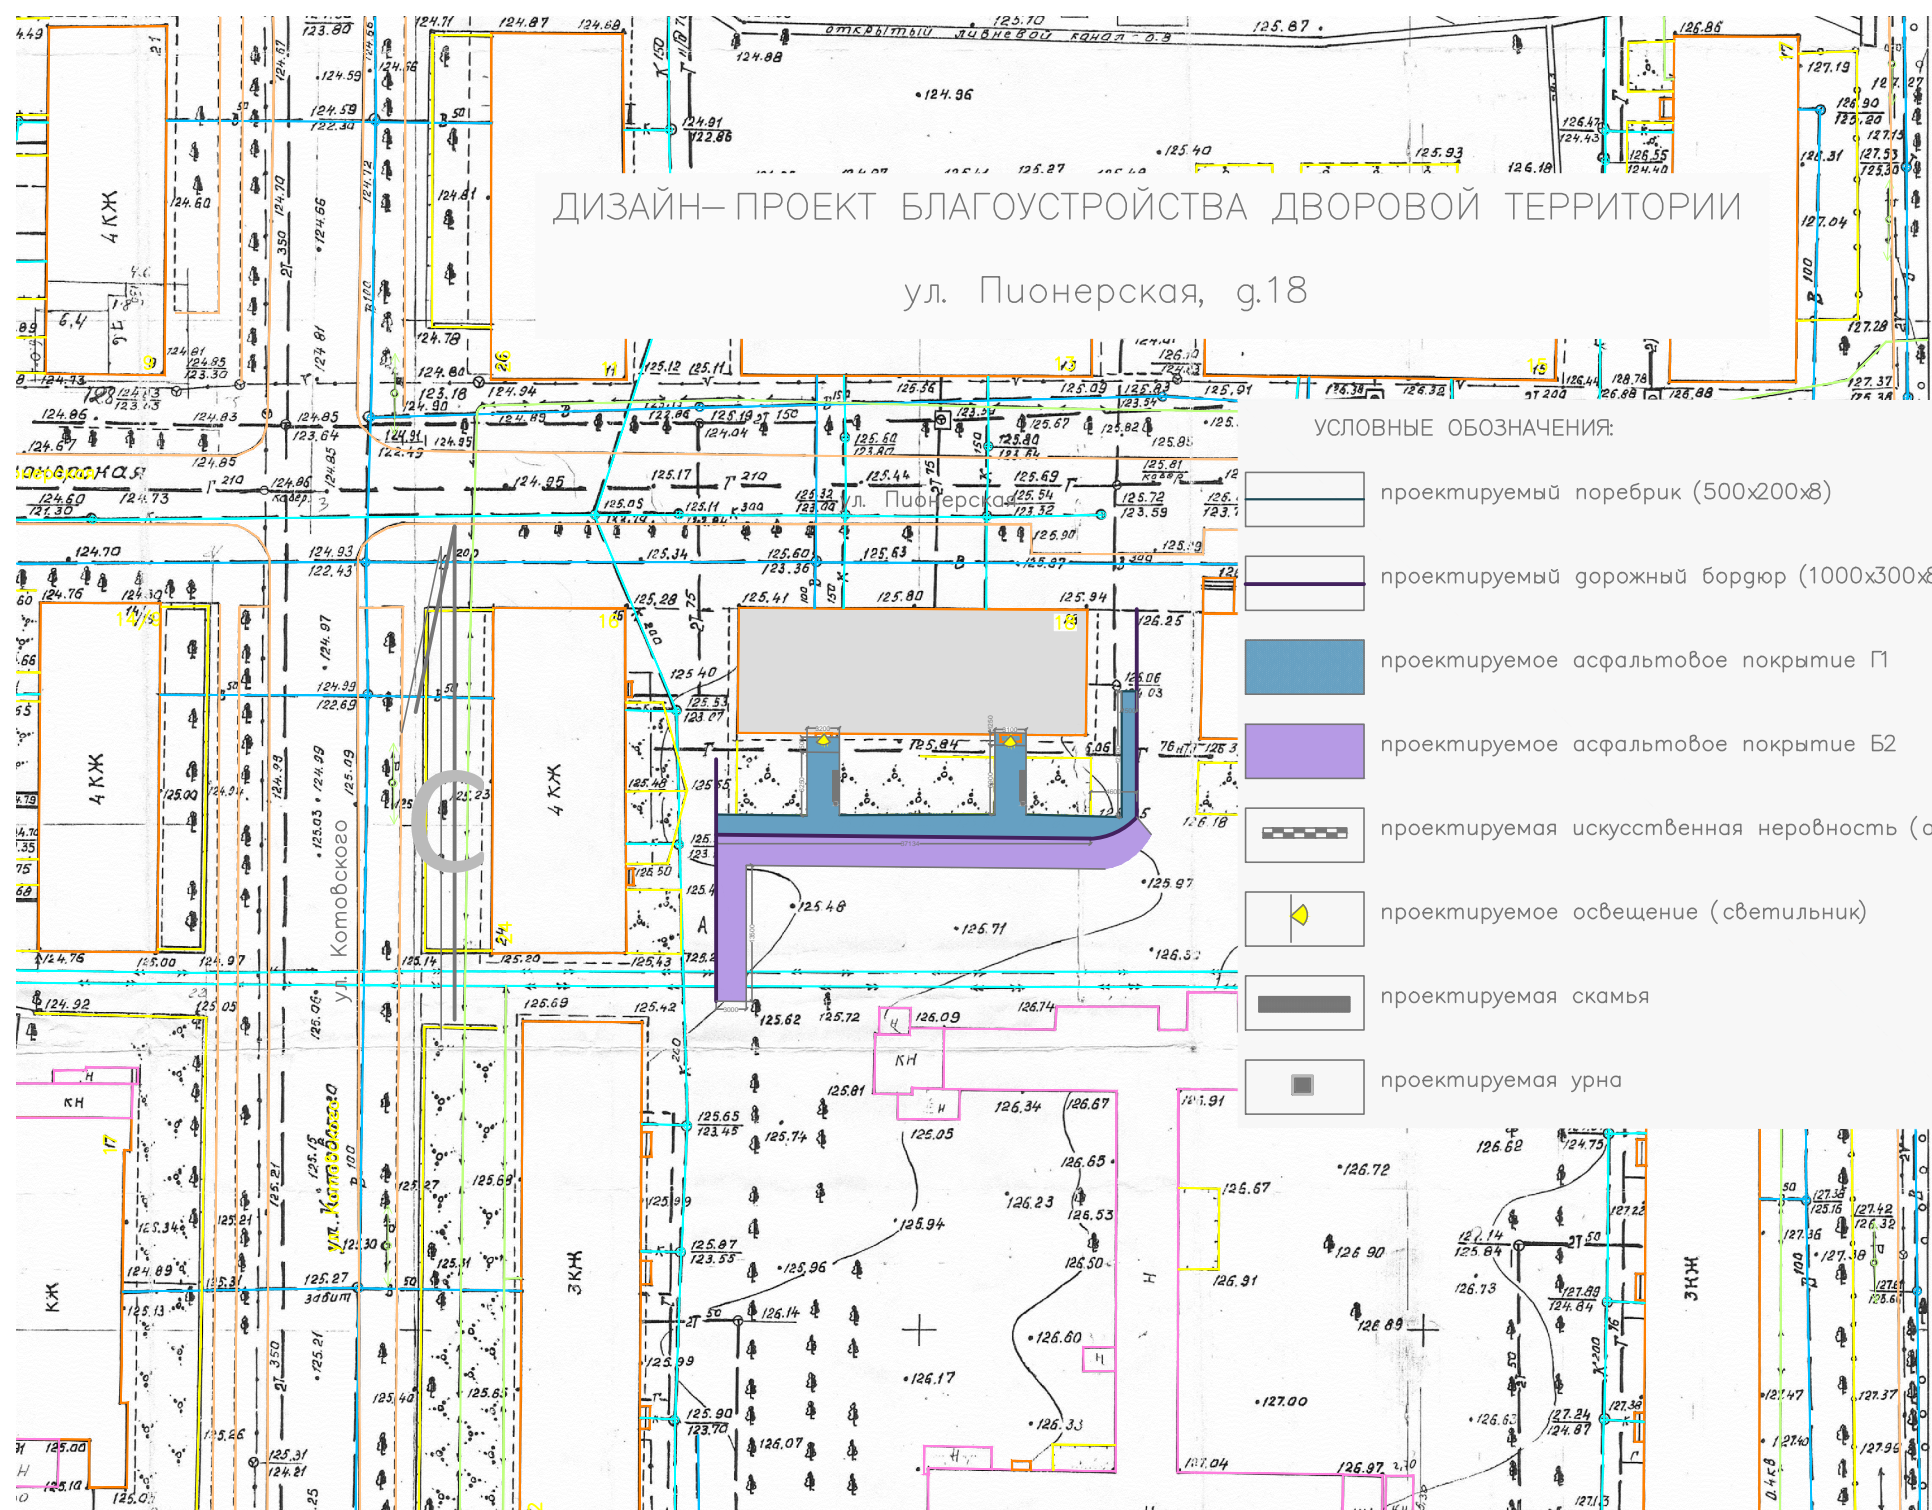

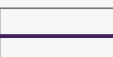

 


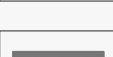



# ДИЗАЙН-ПРОЕКТ БЛАГОУСТРОЙСТВА ДВОРОВОЙ ТЕРРИТОРИИ

## ул. Пионерская, г.18



### УСЛОВНЫЕ ОБОЗНАЧЕНИЯ:

-  проектируемый поребрик (500x200x8)
-  проектируемый дорожный бордюр (1000x300x8)
-  проектируемое асфальтовое покрытие П1
-  проектируемое асфальтовое покрытие Б2
-  проектируемая искусственная неровность (асф.)
-  проектируемое освещение (светильники)
-  проектируемая скамья
-  проектируемая урна

