


Схема № 1

Схема размещения рекламных конструкций  
по ул.Октябрьская, ул.Свободы, ул.Колхозная, ул.Кирова (от ул.Свободы до ул.Колхозной) М 1:2000

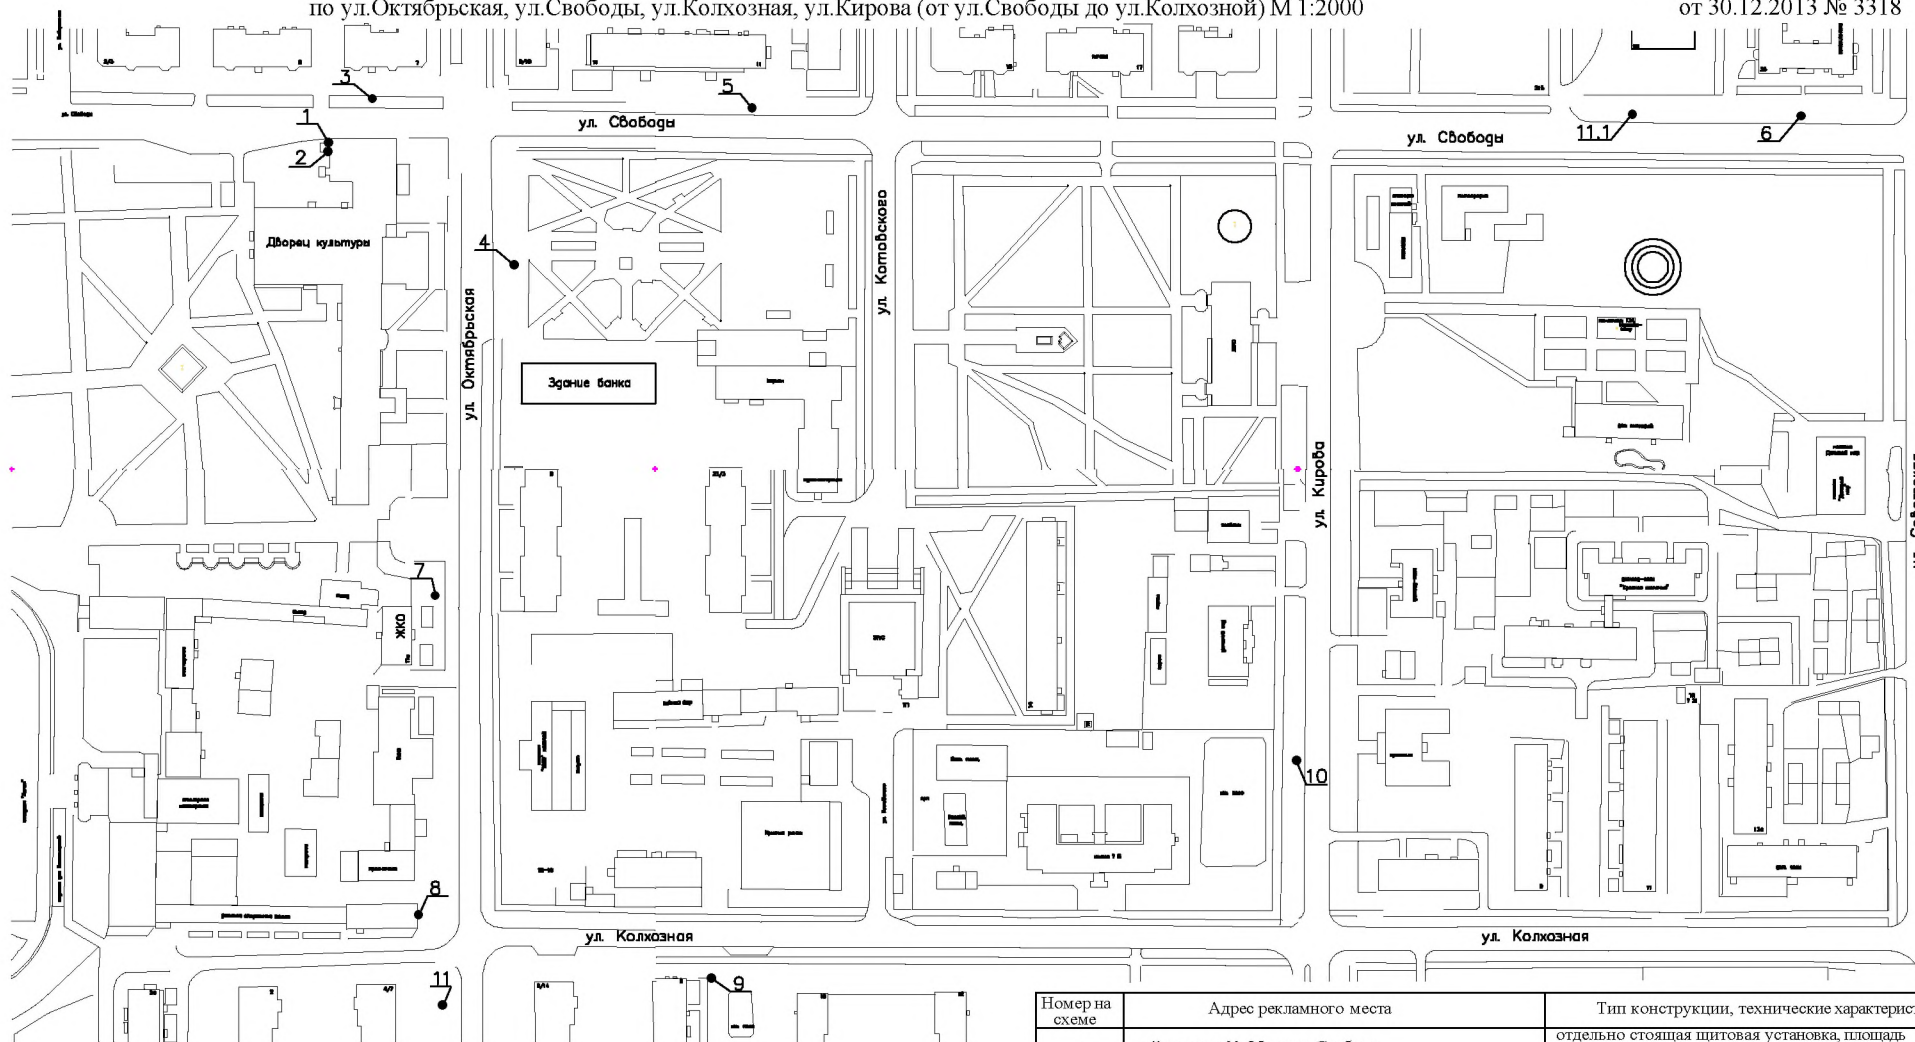


Экспликация рекламных конструкций

Номер на схеме	Адрес рекламного места	Тип конструкции, технические характеристики
1	на стене нежилого здания по ул. Октябрьской, 13	брандмауэрное панно, площадь информационного поля 4,75 кв.м. (размер 2,5 м x 1,9 м) деревянная конструкция
2	на стене нежилого здания по ул. Октябрьской, 13	брандмауэрное панно, площадь информационного поля 2,5 кв.м. (размер 2,5 м x 1,0 м) деревянная конструкция
3	район жилого дома № 7 по ул. Свободы	отдельно стоящая щитовая установка, площадь информационного поля 36,0 кв.м.(размер 6,0 м x 3,0 м) металлическая сварная конструкция
4	район нежилого здания по ул. Свободы,6	отдельно стоящая щитовая установка, площадь информационного поля 36,0 кв.м. (размер 6,0 м x 3,0 м) металлическая сварная конструкция
5	район жилого дома №11 по ул. Свободы	отдельно стоящая щитовая установка, площадь информационного поля 36,0 кв.м.(размер 6,0 м x 3,0 м) металлическая сварная конструкция

Номер на схеме	Адрес рекламного места	Тип конструкции, технические характеристики
6	район дома № 25 по ул. Свободы	отдельно стоящая щитовая установка, площадь информационного поля 36,0 кв.м. (размер 6,0 м x 3,0 м) металлическая сварная конструкция
7	район здания № 11А по ул. Октябрьской	отдельно стоящая щитовая установка, площадь информационного поля 36,0 кв.м. (размер 6,0 м x 3,0 м) металлическая сварная конструкция
8	на стене нежилого здания по ул. Колхозной, 1А	брандмауэрное панно, площадь информационного поля 18,0 кв.м. (размер 6,0 м x 3,0 м) деревянная конструкция
9	район жилого дома № 8 по ул. Колхозной	отдельно стоящая щитовая установка, площадь информационного поля 36,0 кв.м. (размер 6,0 м x 3,0 м) металлическая сварная конструкция
10	район нежилого здания №3 по ул. Кирова	отдельно стоящая щитовая установка, площадь информационного поля 36,0 кв.м. (размер 6,0 м x 3,0 м) металлическая сварная конструкция
11	район жилого дома № 7 по ул. Октябрьской	отдельно стоящая щитовая установка, площадь информационного поля 36,0 кв.м. (размер 6,0 м x 3,0 м) металлическая сварная конструкция
11.1	район здания № 23 по ул. Свободы	отдельно стоящая щитовая установка, площадь информационного поля 17,5 кв.м. (размер 3,5 м x 2,5 м) металлическая сварная конструкция


Схема № 2  
Схема размещения рекламных конструкций  
по ул.Пархоменко и ул.Посконкина М 1:2000

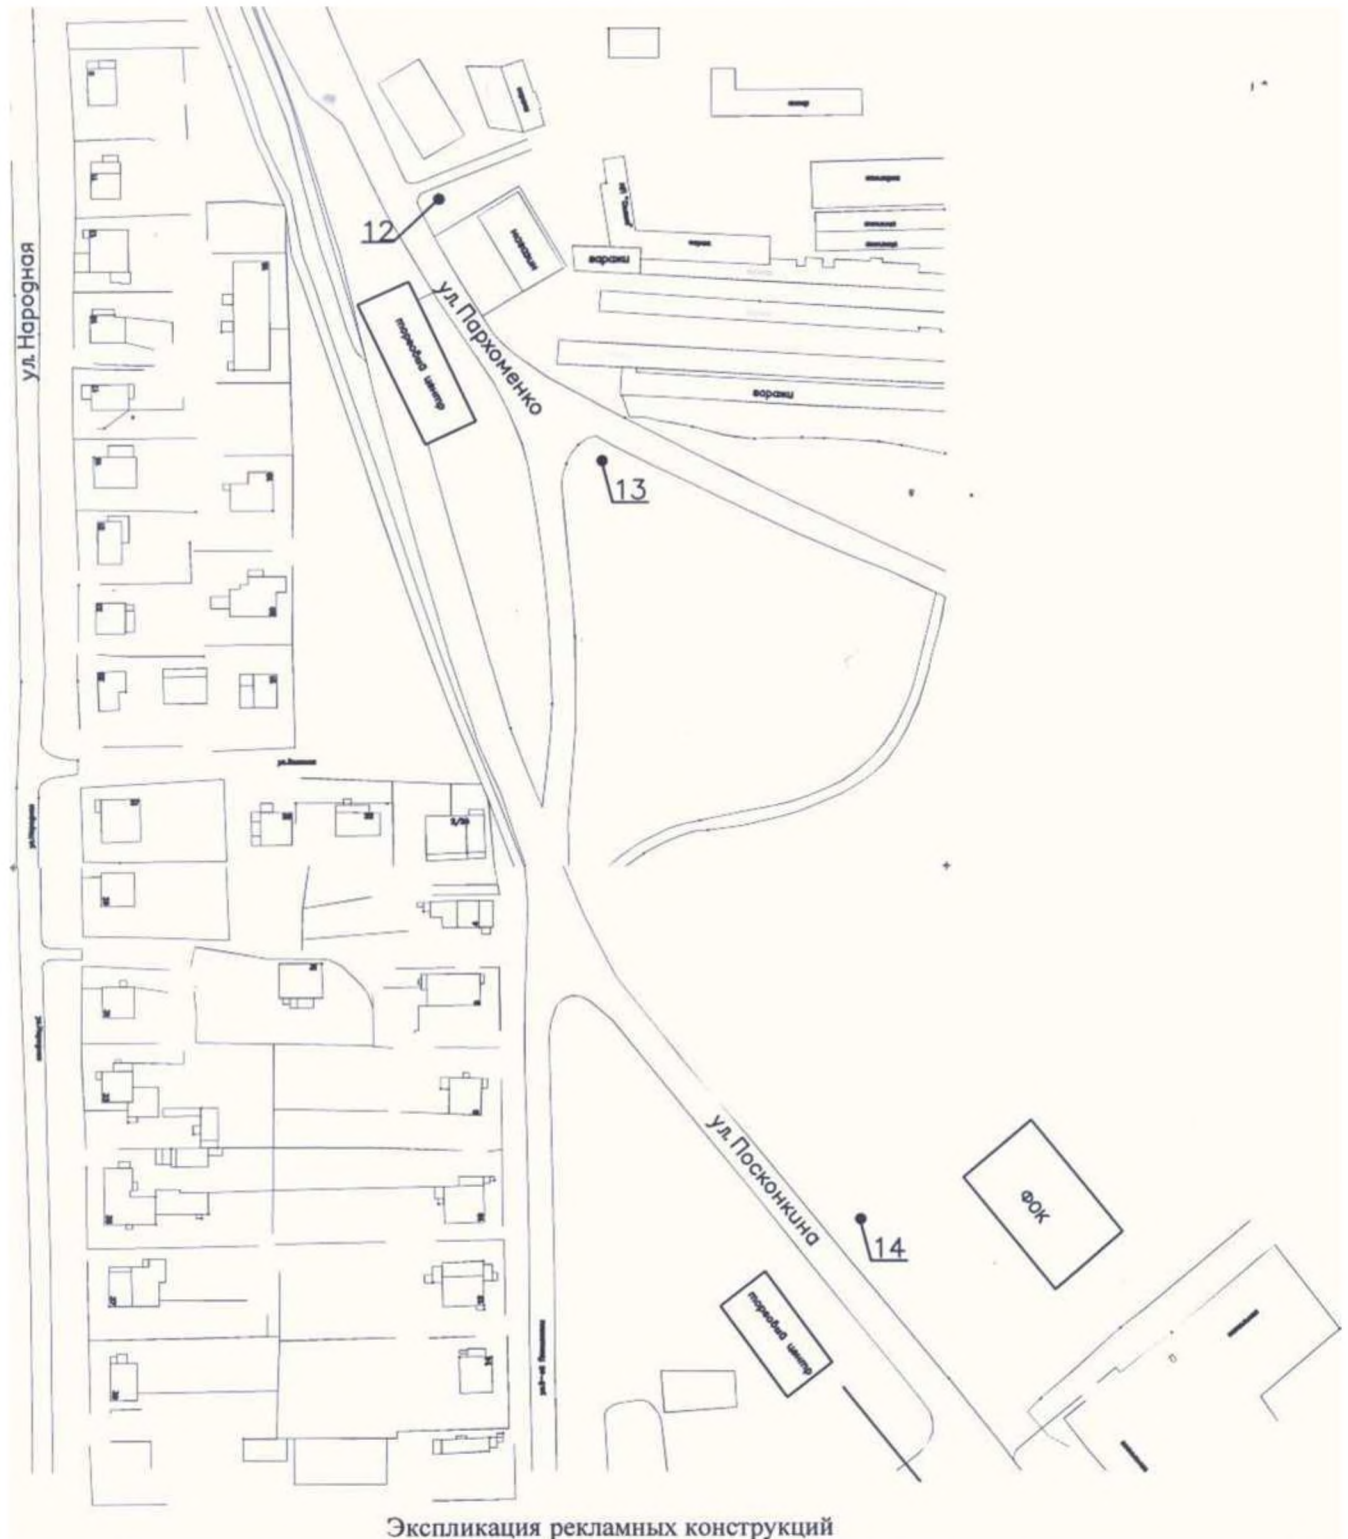

Номер на схеме	Адрес рекламного места	Тип конструкции, технические характеристики
12	район нежилого здания по ул. Пархоменко, 5	отдельно стоящая щитовая установка, площадь информационного поля 36,0 кв.м, (размер 6,0 м x 3,0 м) металлическая сварная конструкция
13	по ул. 1 Пархоменко, в районе гаражного массива - район (бывшего) конного двора горторга	отдельно стоящая щитовая установка, площадь информационного поля 3,0 кв.м, (размер 2,5 м x 1,25 м) металлическая сварная конструкция
14	район физкультурно-оздоровительного комплекса по ул. Посконкина, 1	отдельно стоящая щитовая установка, площадь информационного поля 36,0 кв.м, (размер 6,0 м x 3,0 м) металлическая сварная конструкция

Схема № 3

Схема размещения рекламных конструкций по  
ул.Гаврилова, ул.Советская и ул. Кирова М 1:2000

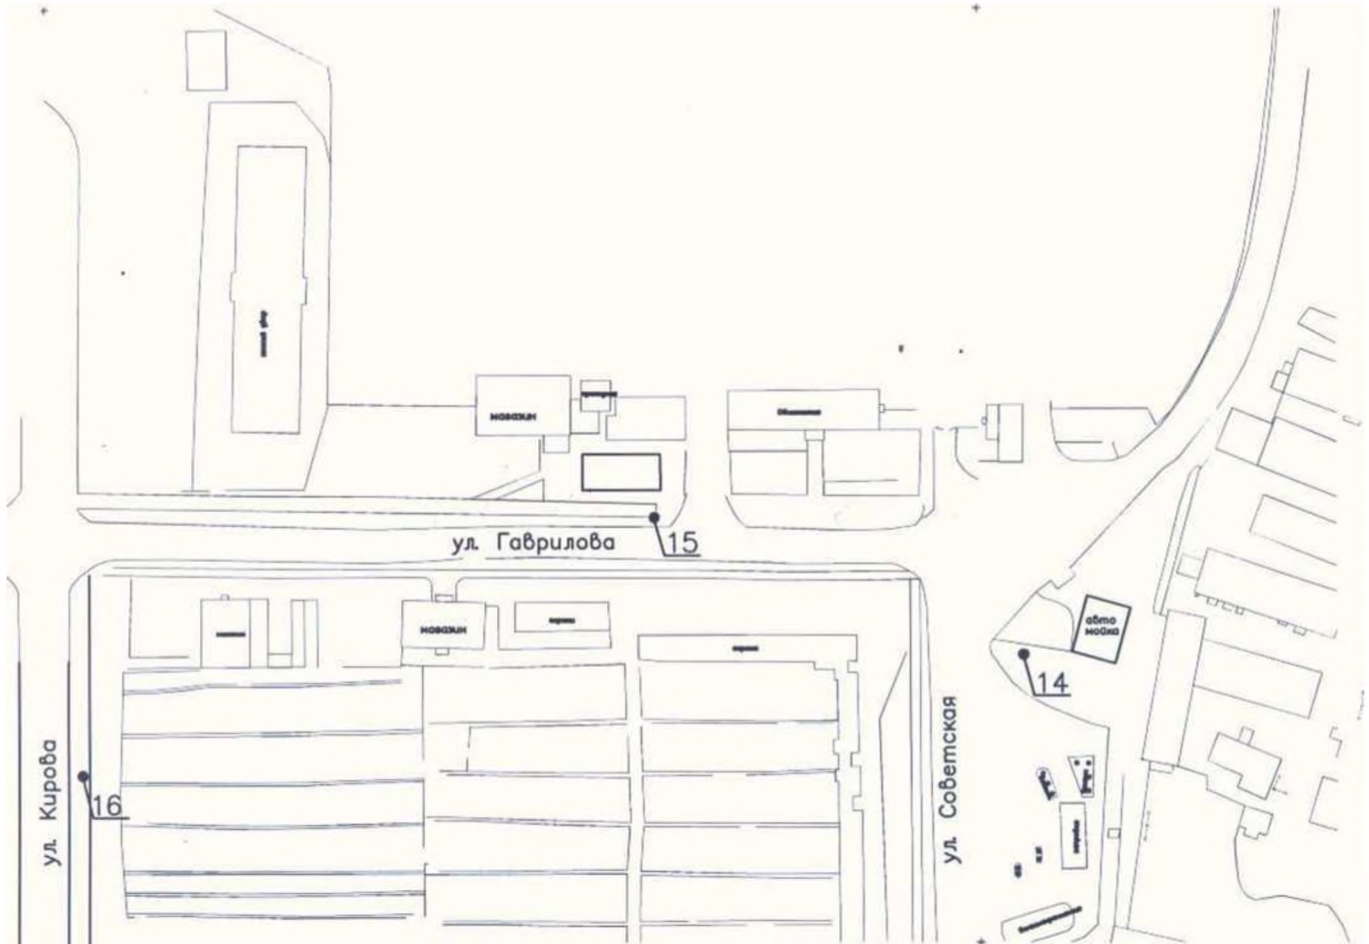

Экспликация рекламных конструкций

Номер на схеме	Адрес рекламного места	Тип конструкции, технические характеристики
15	район АЗС по ул. Советская, 22	отдельно стоящая щитовая установка, площадь информационного поля 36,0 кв.м, (размер 6,0 м x 3,0 м) металлическая сварная конструкция
16	район дома № 31 по ул. Гаврилова	отдельно стоящая щитовая установка, площадь информационного поля 36,0 кв.м, (размер 6,0 м x 3,0 м) металлическая сварная конструкция
17	район коллективных садов по ул. Кирова	отдельно стоящая щитовая установка, площадь информационного поля 36,0 кв.м, (размер 6,0 м x 3,0 м) металлическая сварная конструкция

Приложение  
к постановлению администрации города  
от 04.04.2022 № 343  
от 07.07.2022 № 704

Схема № 4  
Схема размещения рекламных конструкций  
в районе ул. Железнодорожной М 1:500




Экспликация рекламных конструкций

Номер на схеме	Адрес рекламного места	Тип конструкции, технические характеристики
18	район здания кафе по ул. Железнодорожной, 15Б	отдельно стоящая щитовая установка, площадь информационного поля 7,8 кв.м (размер 3,0x2,6м) металлическая сварная конструкция
19	ул. Железнодорожная (в районе перекрестка при выезде из города)	отдельно стоящая щитовая установка, площадь информационного поля 3,0 кв.м (размер 2,5x1,2м) металлическая сварная конструкция
20	ул. Железнодорожная (в районе перекрестка при выезде из города)	отдельно стоящая щитовая установка, площадь информационного поля 3,0 кв.м (размер 2,5x1,2м) металлическая сварная конструкция
20.1	ул. Железнодорожная (в районе перекрестка при выезде из города)	отдельно стоящая щитовая установка, площадь информационного поля 11,25 кв.м (размер 4,5x2,5м) металлическая сварная конструкция

Схема № 5

Схема размещения рекламных конструкций  
по ул. Кирова и ул. Советской М 1:2000


Проспект Труда

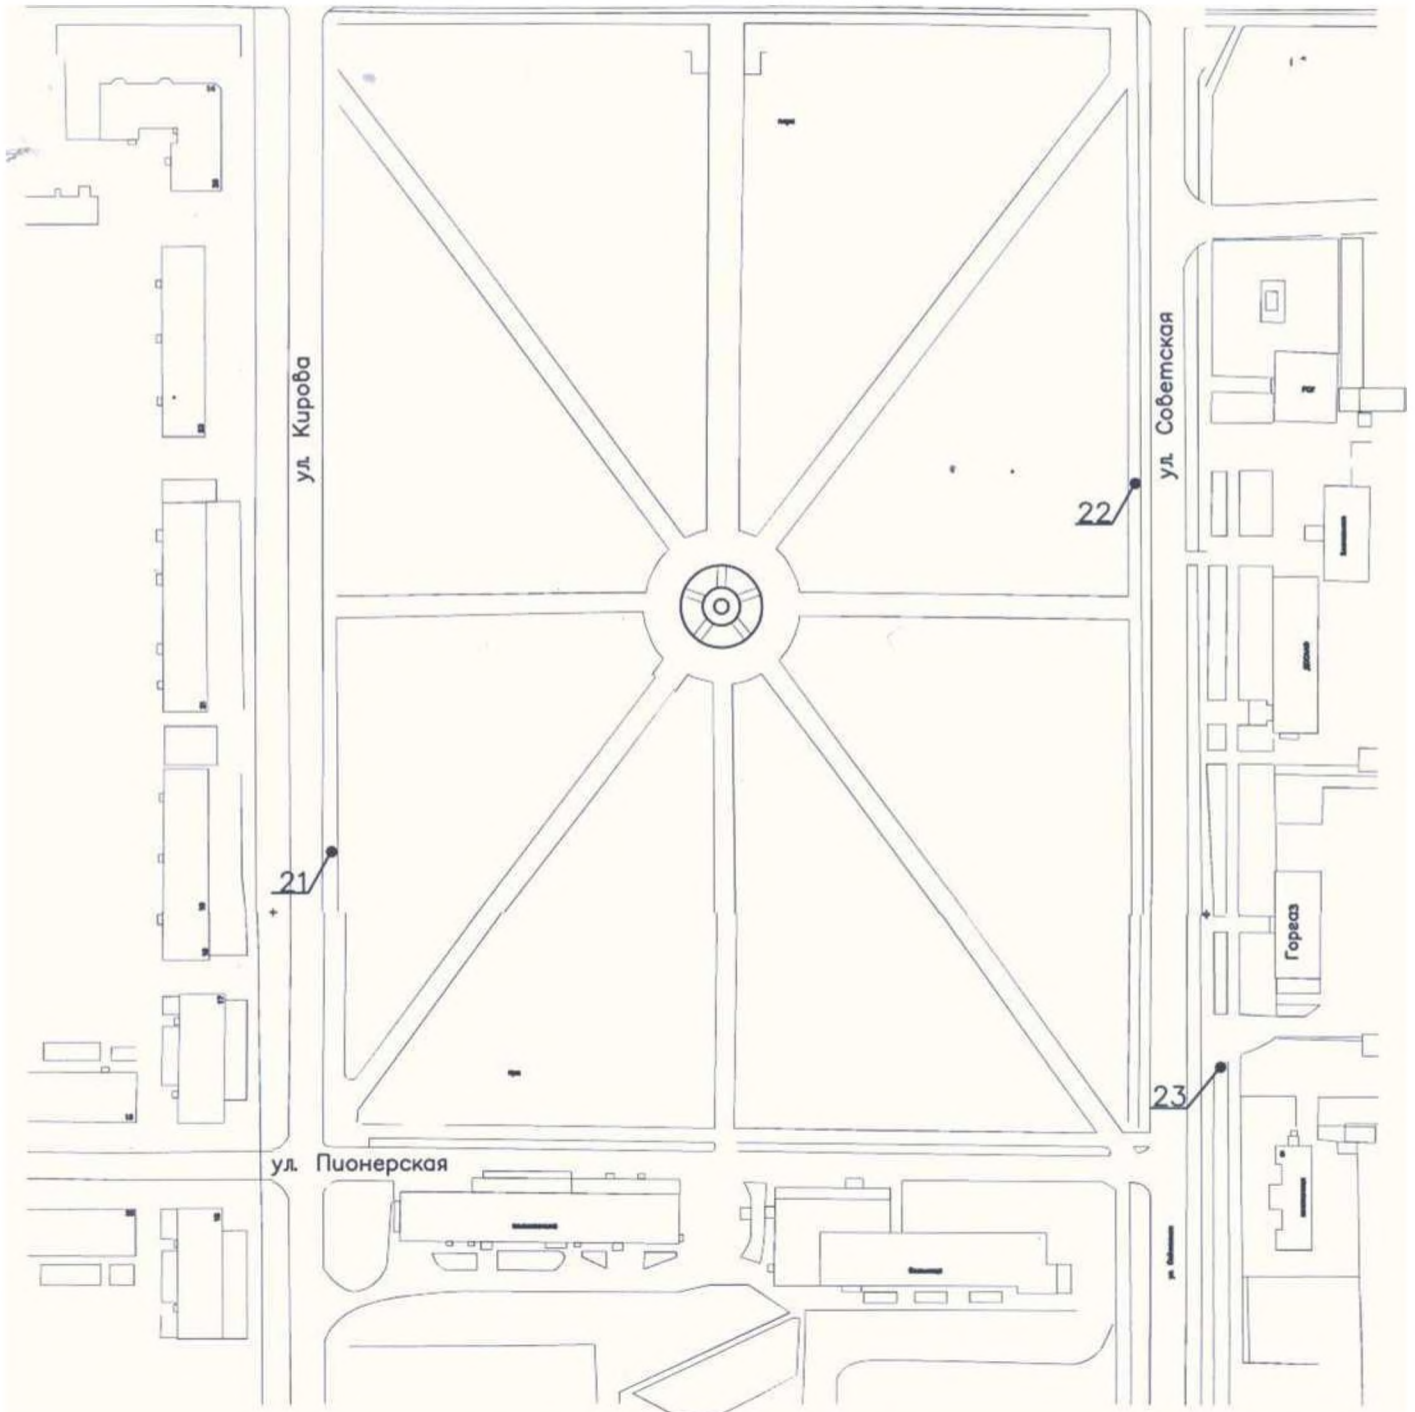

Экспликация рекламных конструкций

Номер на схеме	Адрес рекламного места	Тип конструкции, технические характеристики
21	ул.Кирова (в районе парка "Воинской славы")	отдельно стоящая щитовая установка, площадь информационного поля 36,0 кв.м, (размер 6,0 м x 3,0 м) металлическая сварная конструкция
22	ул.Советская (в районе парка "Воинской славы")	отдельно стоящая щитовая установка, площадь информационного поля 36,0 кв.м, (размер 6,0 м x 3,0 м) металлическая сварная конструкция
23	район нежилого здания № 10 по ул.Советская	отдельно стоящая щитовая установка, площадь информационного поля 6,0 кв.м, (размер 4,0 м x 1,5 м) металлическая сварная конструкция

## Схема № 6

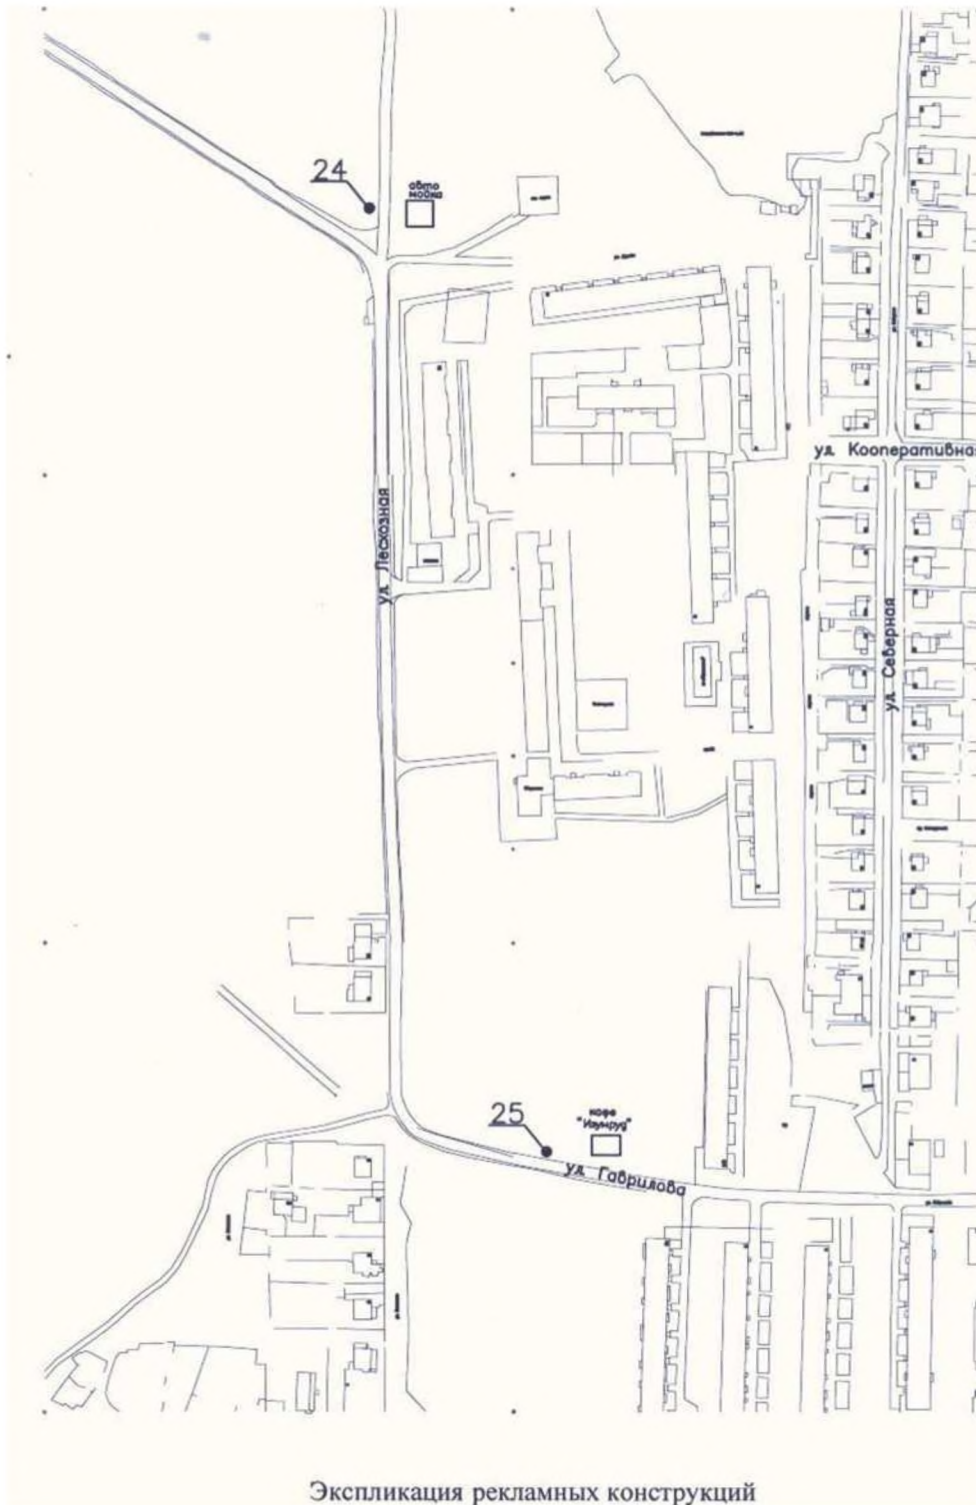Схема размещения рекламных конструкций  
по ул. Гаврилова и ул. Совхозной М 1:4000

Номер на схеме	Адрес рекламного места	Тип конструкции, технические характеристики
24	в районе здания автомойки по ул. Лесхозной, 16А	отдельно стоящая щитовая установка, площадь информационного поля 8,0 кв.м, (размер 4,0 м x 2,0 м) металлическая сварная конструкция
25	в районе кафе "Изумруд" по ул. Гаврилова	отдельно стоящая щитовая установка, площадь информационного поля 8,0 кв.м, (размер 4,0 м x 2,0 м) металлическая сварная конструкция

## Схема № 7

Схема размещения рекламных конструкций  
по ул. Профсоюзной М 1:2000

## Экспликация рекламных конструкций


Номер на схеме	Адрес рекламного места	Тип конструкции, технические характеристики
26	в районе жилого дома по ул. Профсоюзной, 3 (по четной стороне)	отдельно стоящая щитовая установка, площадь информационного поля 36,0 кв.м. (размер 6,0 м x 3,0 м) металлическая сварная конструкция

Первый заместитель главы  
администрации города

Л.В. Хлусова

Приложение  
к постановлению администрации города  
от 24.05.2022 № 531

Схема № 8  
Схема размещения рекламных конструкций  
по ул. Шоссейной М 1:500

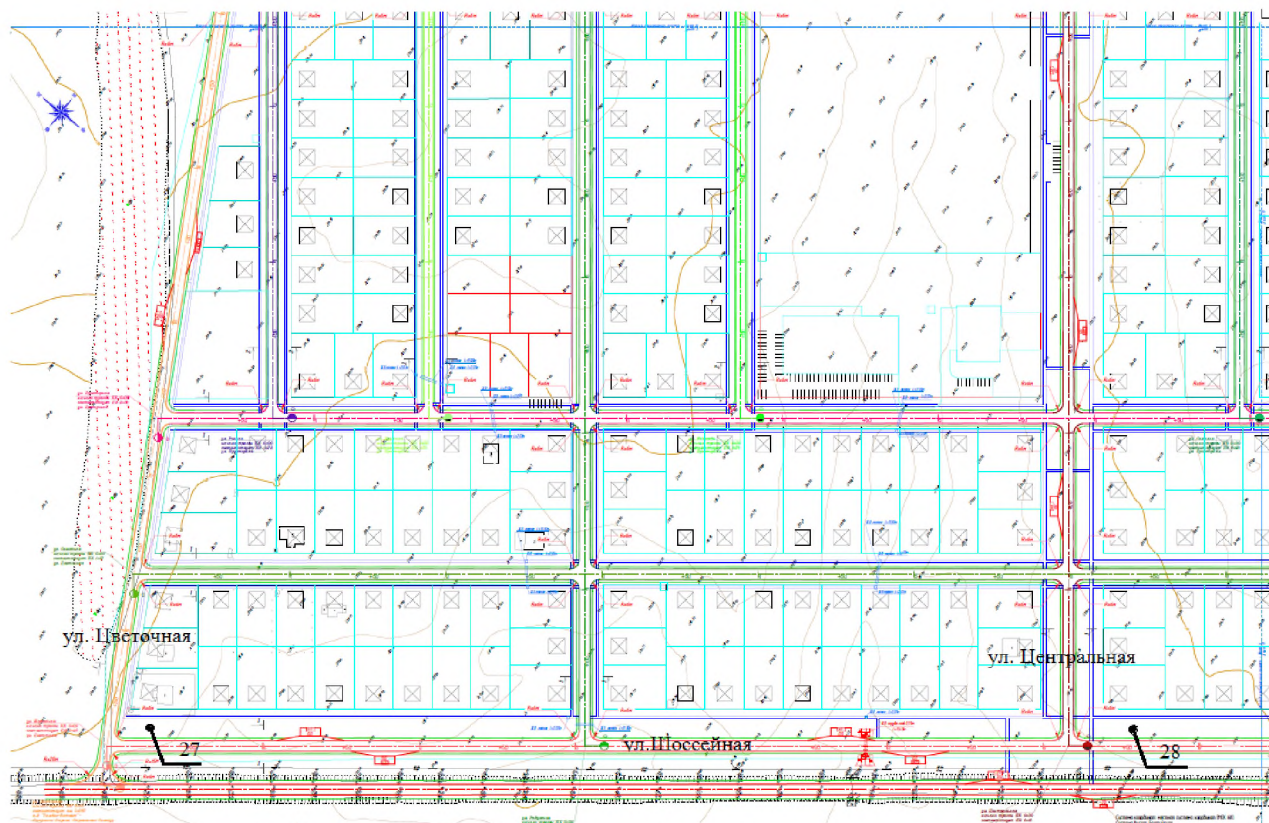

Экспликация рекламных конструкций

Номер на схеме	Адрес рекламного места	Тип конструкции, технические характеристики
27	ул. Шоссейная (в районе перекрестка пересечение с ул. Цветочной)	отдельно стоящая щитовая установка, площадь информационного поля 8,0 кв.м (размер 4,0x2,0м) металлическая сварная конструкция
28	ул. Шоссейная (в районе перекрестка пересечение с ул. Центральной)	отдельно стоящая щитовая установка, площадь информационного поля 8,0 кв.м (размер 4,0x2,0м) металлическая сварная конструкция