С

Схема размещения инженерных сетей.
Фрагмент участка №2 М 1:2000

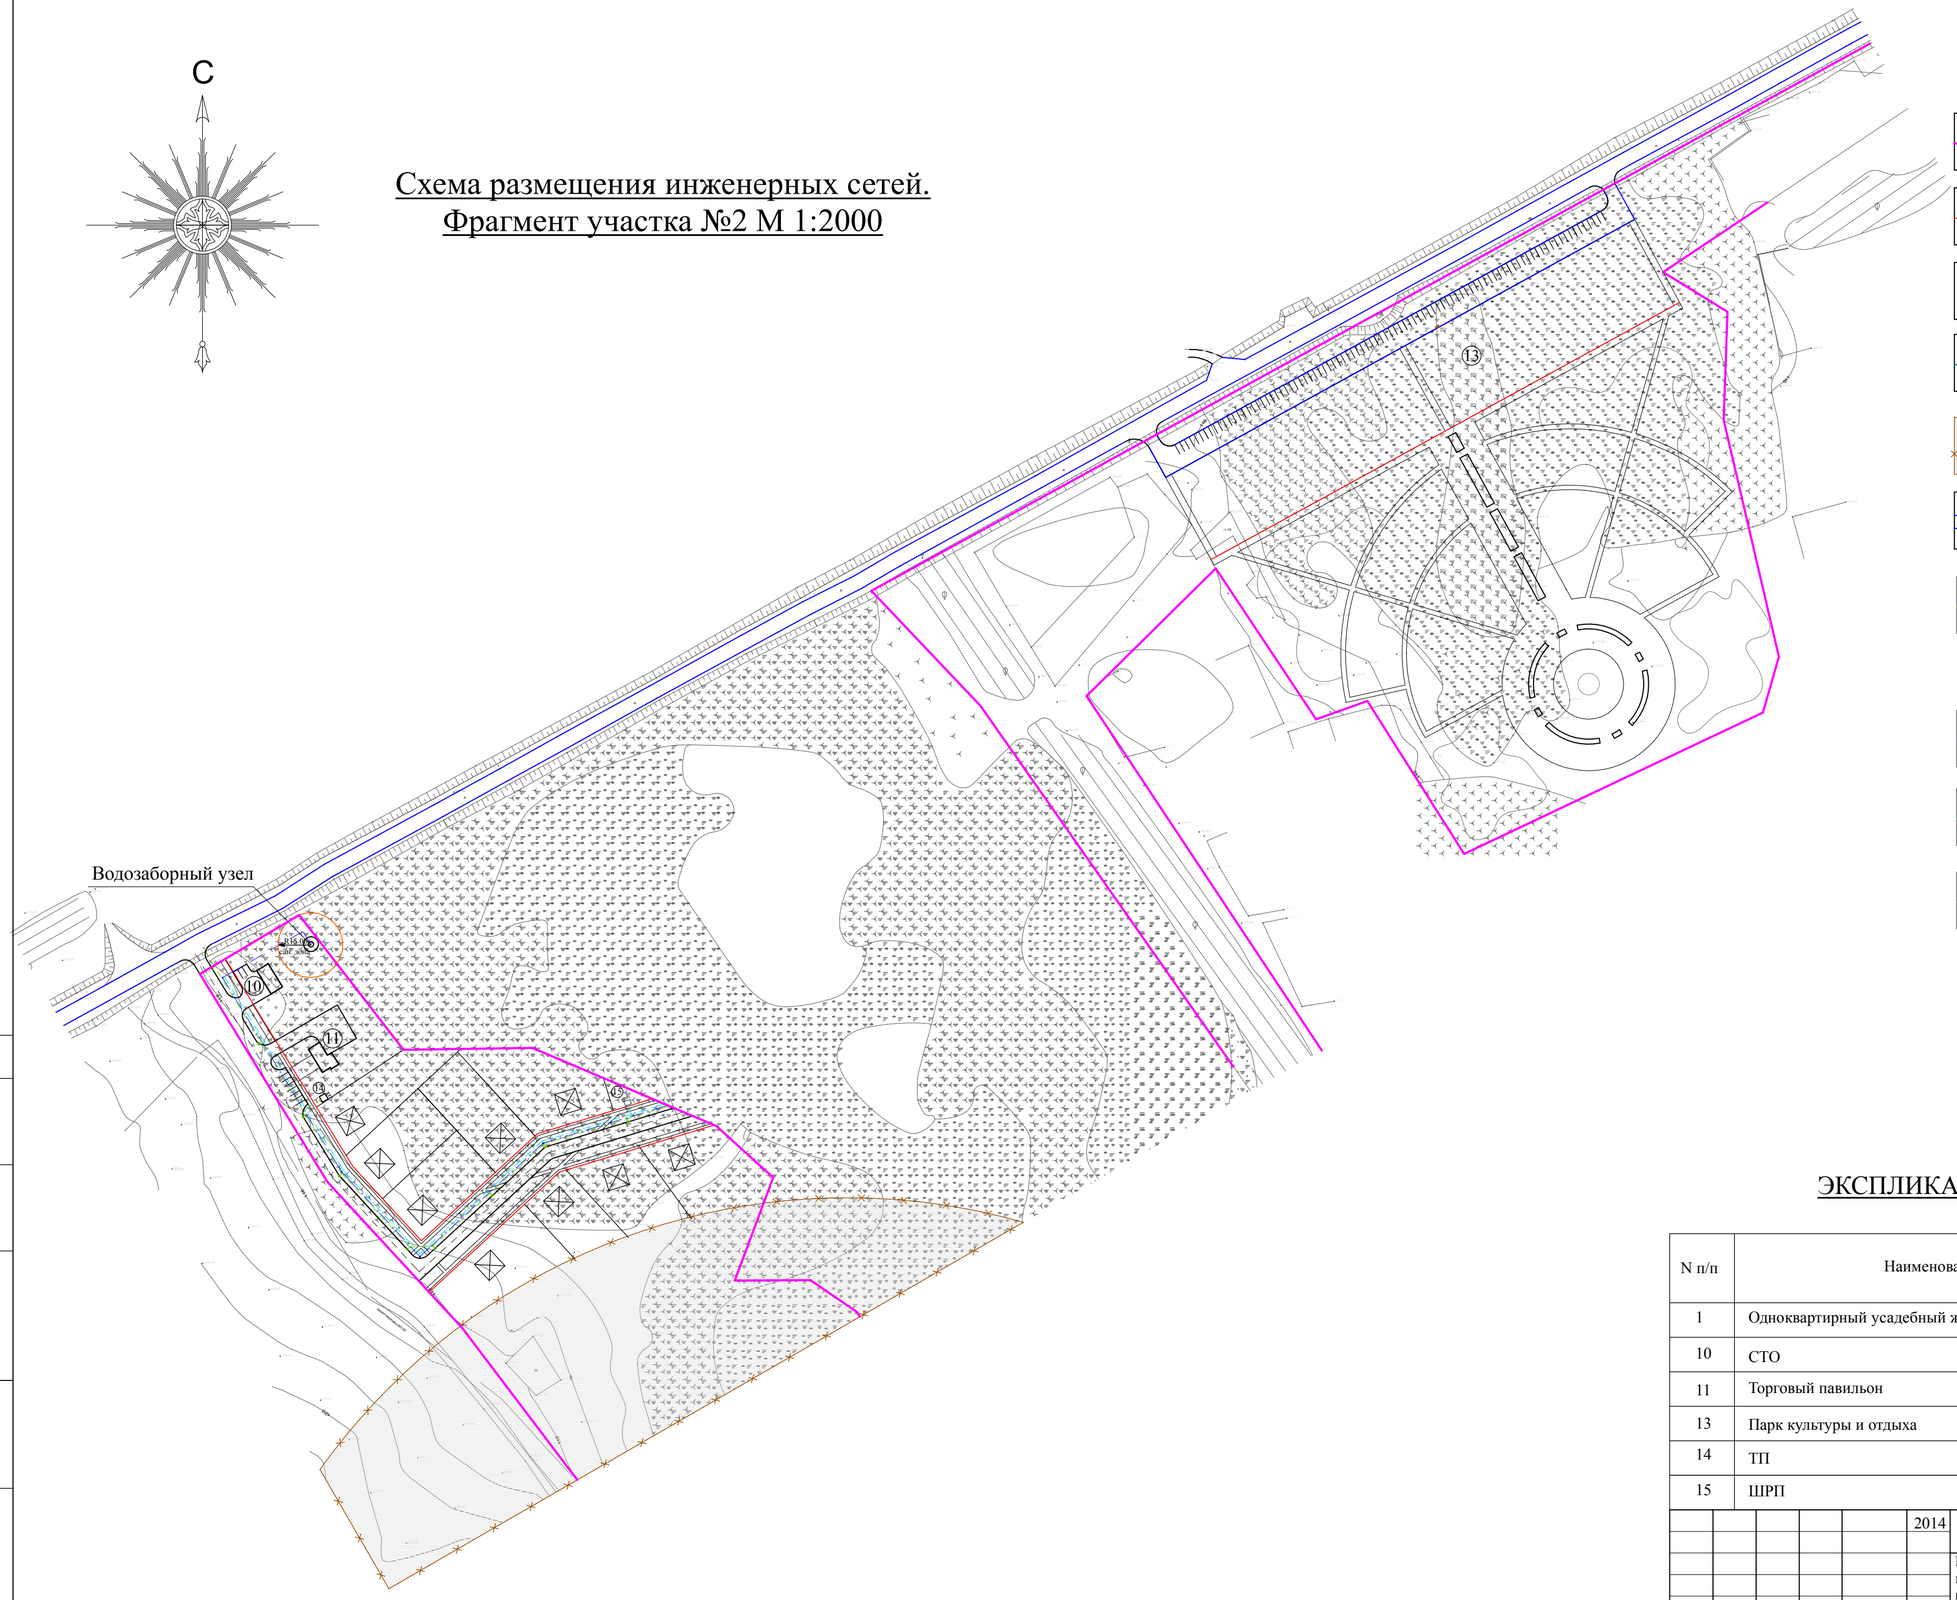

УСЛОВНЫЕ ОБОЗНАЧЕНИЯ

- граница участков по кадастровому плану
- красная линия
- автостоянки
- существующий газопровод-отвод высокого давления
- охранная зона магистрального трубопровода
- существующая автомагистраль
- проектируемая кабельная линия
- проектируемое уличное освещение
- проектируемая сеть хоз-питьевого водопровода
- проектируемая сеть газопровода
- проектируемая сеть дождевой канализации
- дождеприемные решетки

ЭКСПЛИКАЦИЯ ЗДАНИЙ И СООРУЖЕНИЙ

N п/п	Наименование объекта	Этажность	Кол-во, шт.	Примечание
1	Одноквартирный усадебный жилой дом	2	9	Проектир.
10	СТО	1	1	Проектир.
11	Торговый павильон	1	1	Проектир.
13	Парк культуры и отдыха	——	1	Проектир.
14	ТП	1	1	Проектир.
15	ШРП	1	1	Проектир.

Изм.	Кол.	Лист	№док.	Подпись	Дата			
					2014	086-к - ПЗУ		
						Планировка территории в составе проекта планировки территории микрорайона с коттеджной и среднеэтажной застройкой "Новый Котовск" на присоединяемых землях к городу Котовску из земель Тамбовского района Тамбовской области.	
Разраб.		Михалёва				Основная часть проекта планировки территории	Стадия: П	Лист: 6 / Листов: 6
Провер.		Шувалов						
ГАП		Михалёва				Схема размещения инженерных сетей. Фрагмент участка №2 М 1:2000	ООО "ВодпроектТамбов"	

СОГЛАСОВАНО:

Взамен инв. N

Подпись и дата

Инв. N подл.

Формат А2