


Схема организации движения транспортных средств.
Фрагмент участка №1 М 1:2000

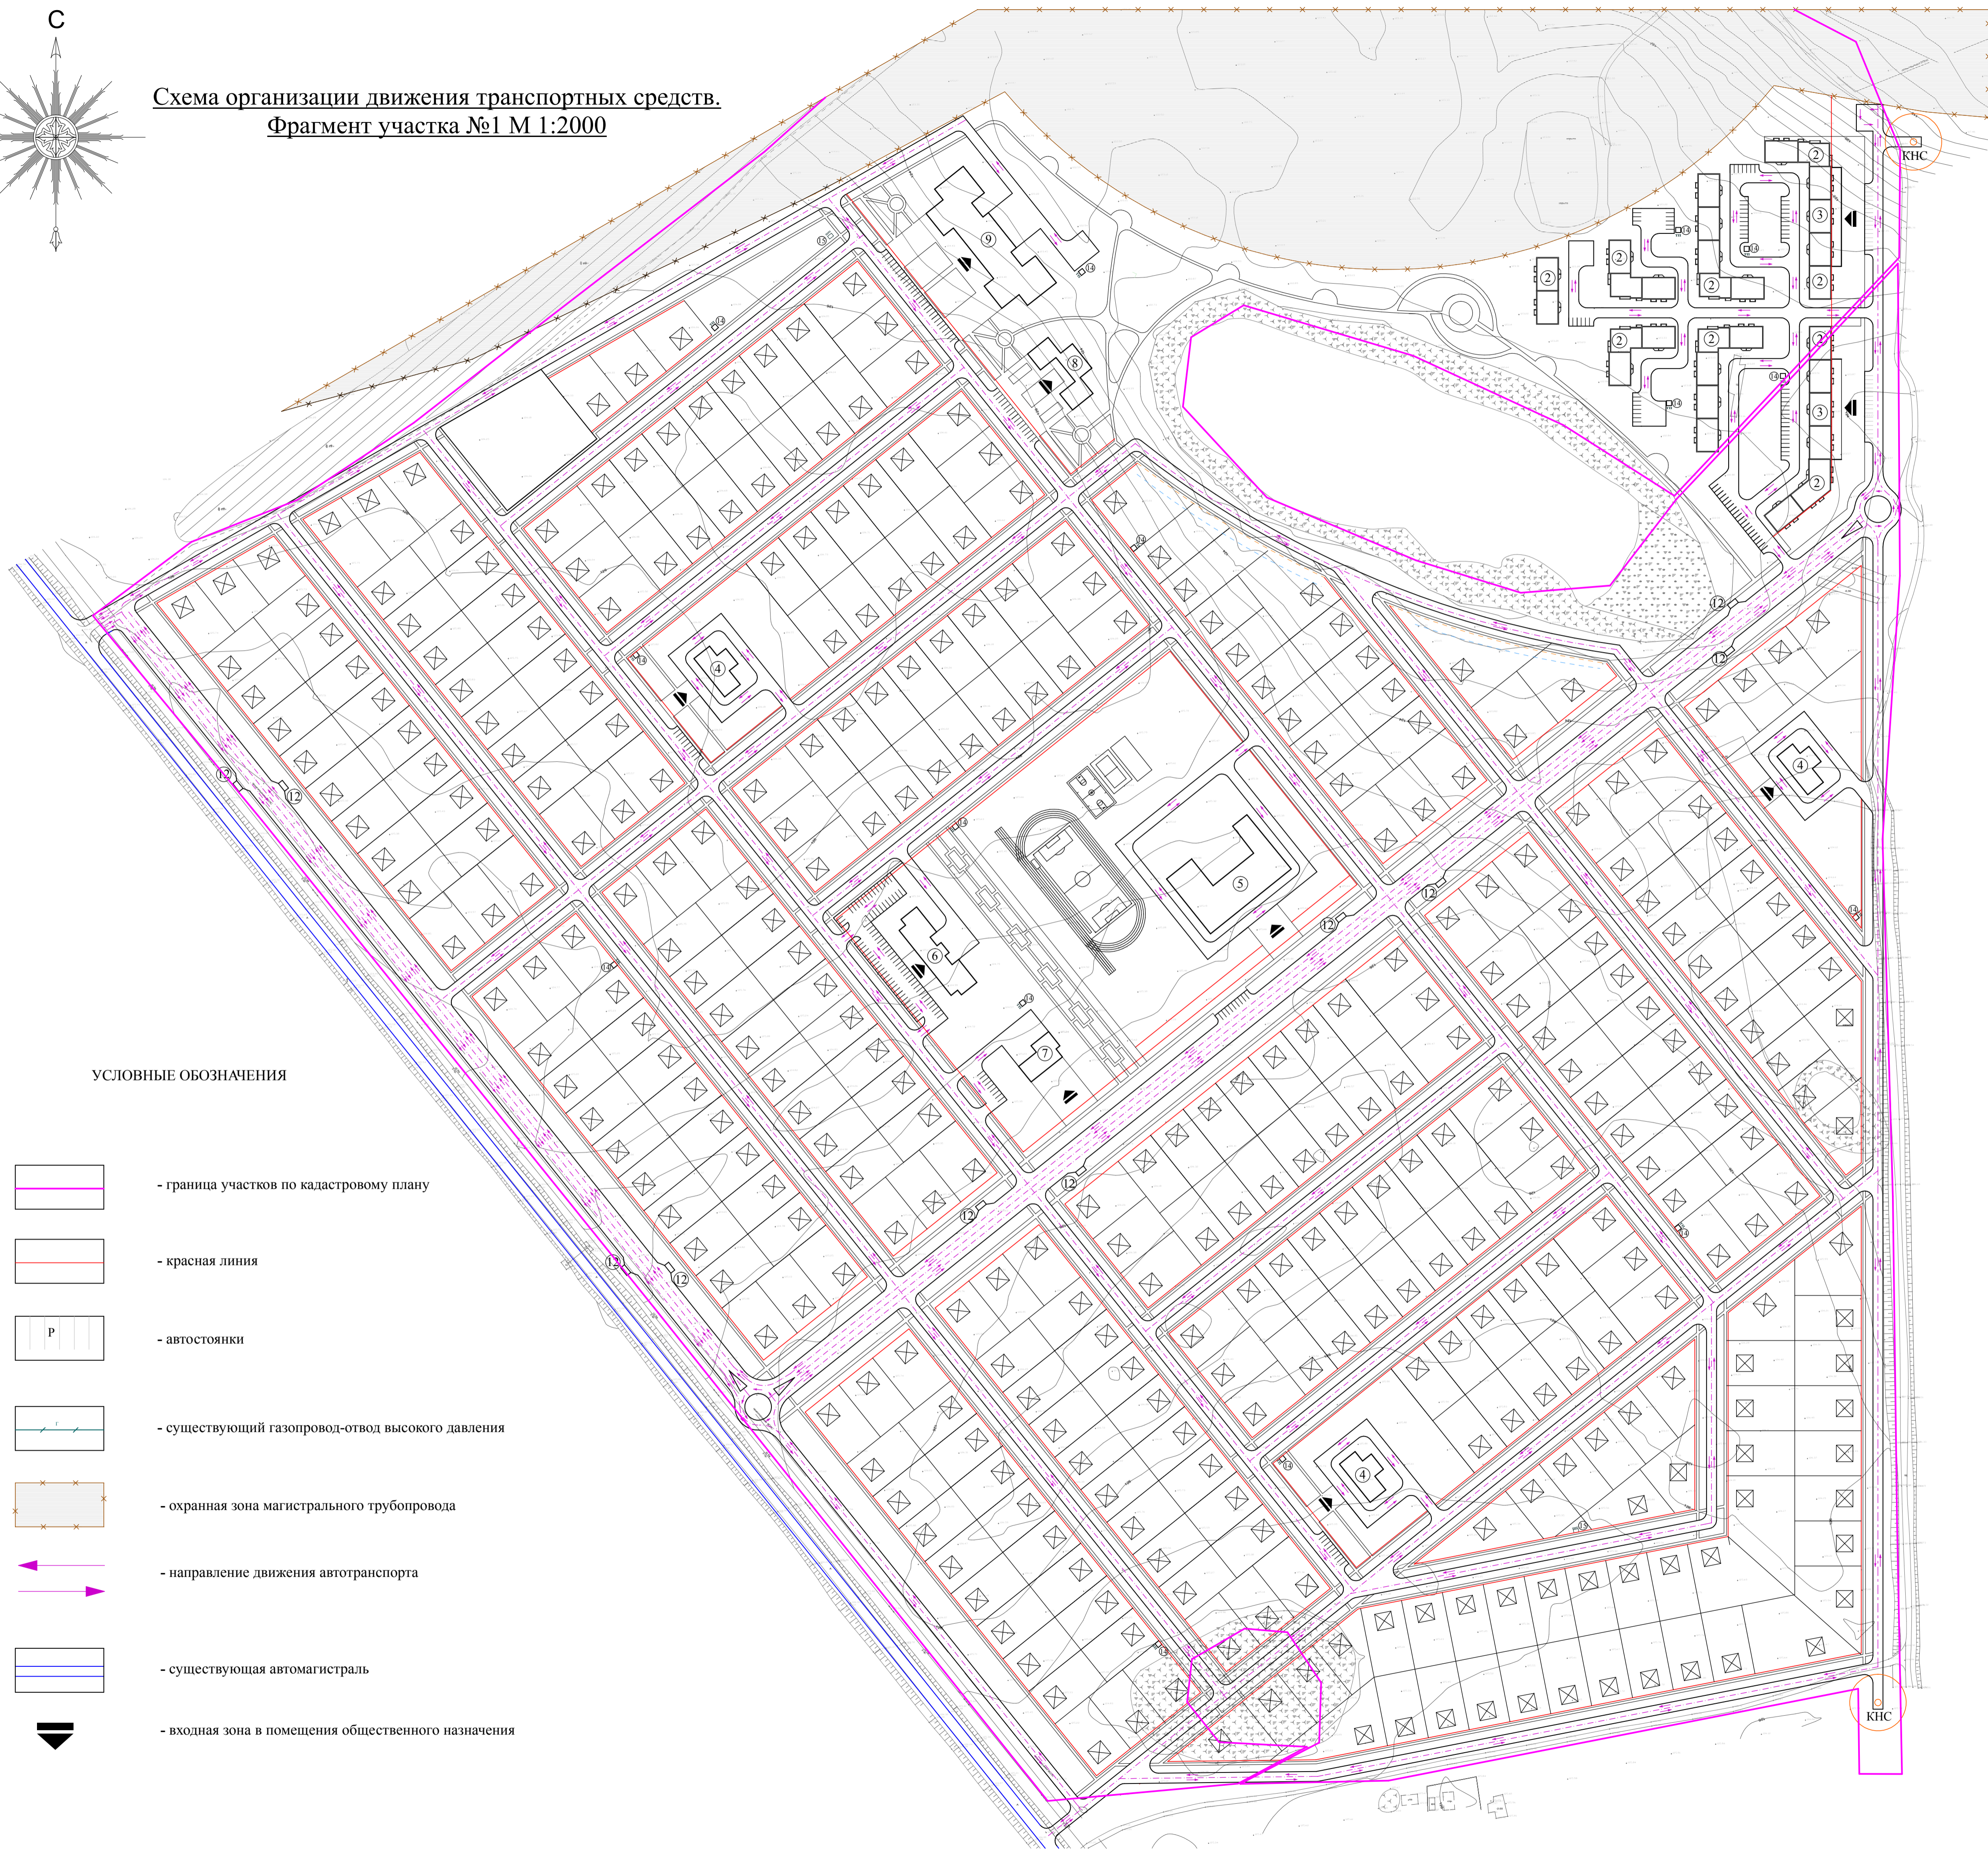

ЭКСПЛИКАЦИЯ ЗДАНИЙ И СООРУЖЕНИЙ

№ п/п	Наименование объекта	Этажность	Кол-во, шт.	Примечание
1	Одноквартирный усадебный жилой дом	2	348	Проектир.
2	Секционный жилой дом	3	24	Проектир.
3	Секционный жилой дом с пристроенными помещениями общественного назначения на 1-ом этаже	2	6	Проектир.
4	Детский сад с группами начального школьного образования	2	3	Проектир.
5	Школа	2	1	Проектир.
6	Торговый центр	2	1	Проектир.
7	Фельдшерско-акушерский пункт	1	1	Проектир.
8	Административно-офисное здание	2	1	Проектир.
9	Общественный центр	3	1	Проектир.
12	Остановочный павильон	1	1	Проектир.
14	ТП	1	15	Проектир.
15	ШРП	1	2	Проектир.

УСЛОВНЫЕ ОБОЗНАЧЕНИЯ

-  - граница участков по кадастровому плану
-  - красная линия
-  - автостоянки
-  - существующий газопровод-отвод высокого давления
-  - охранный зона магистрального трубопровода
-  - направление движения автотранспорта
-  - существующая автомагистраль
-  - входная зона в помещения общественного назначения

СОГЛАСОВАНО:
Имя, И.И. Подпись и дата
Имя, И.И. Подпись и дата

		2014		086-к - ПЗУ					
		Планировка территории в составе проекта планировки территории микрорайона с коттеджной и среднеэтажной застройкой "Новый Котовск" на присоединяемых землях к городу Котовску из земель Тамбовского района Тамбовской области.							
Изм.	Кол.	Лист	№лок	Подпись	Дата	Основная часть проекта планировки территории	Страница	Лист	Листов
Разраб.			Михалёва				П	3	
Провер.			Шувалов				ООО "ВодпроектТамбов"		
ГАП			Михалёва			Схема организации движения транспортных средств. Фрагмент участка №1 М 1:2000			Формат А1