


**Схема организации движения транспортных средств.
Фрагмент участка №2 М 1:2000**

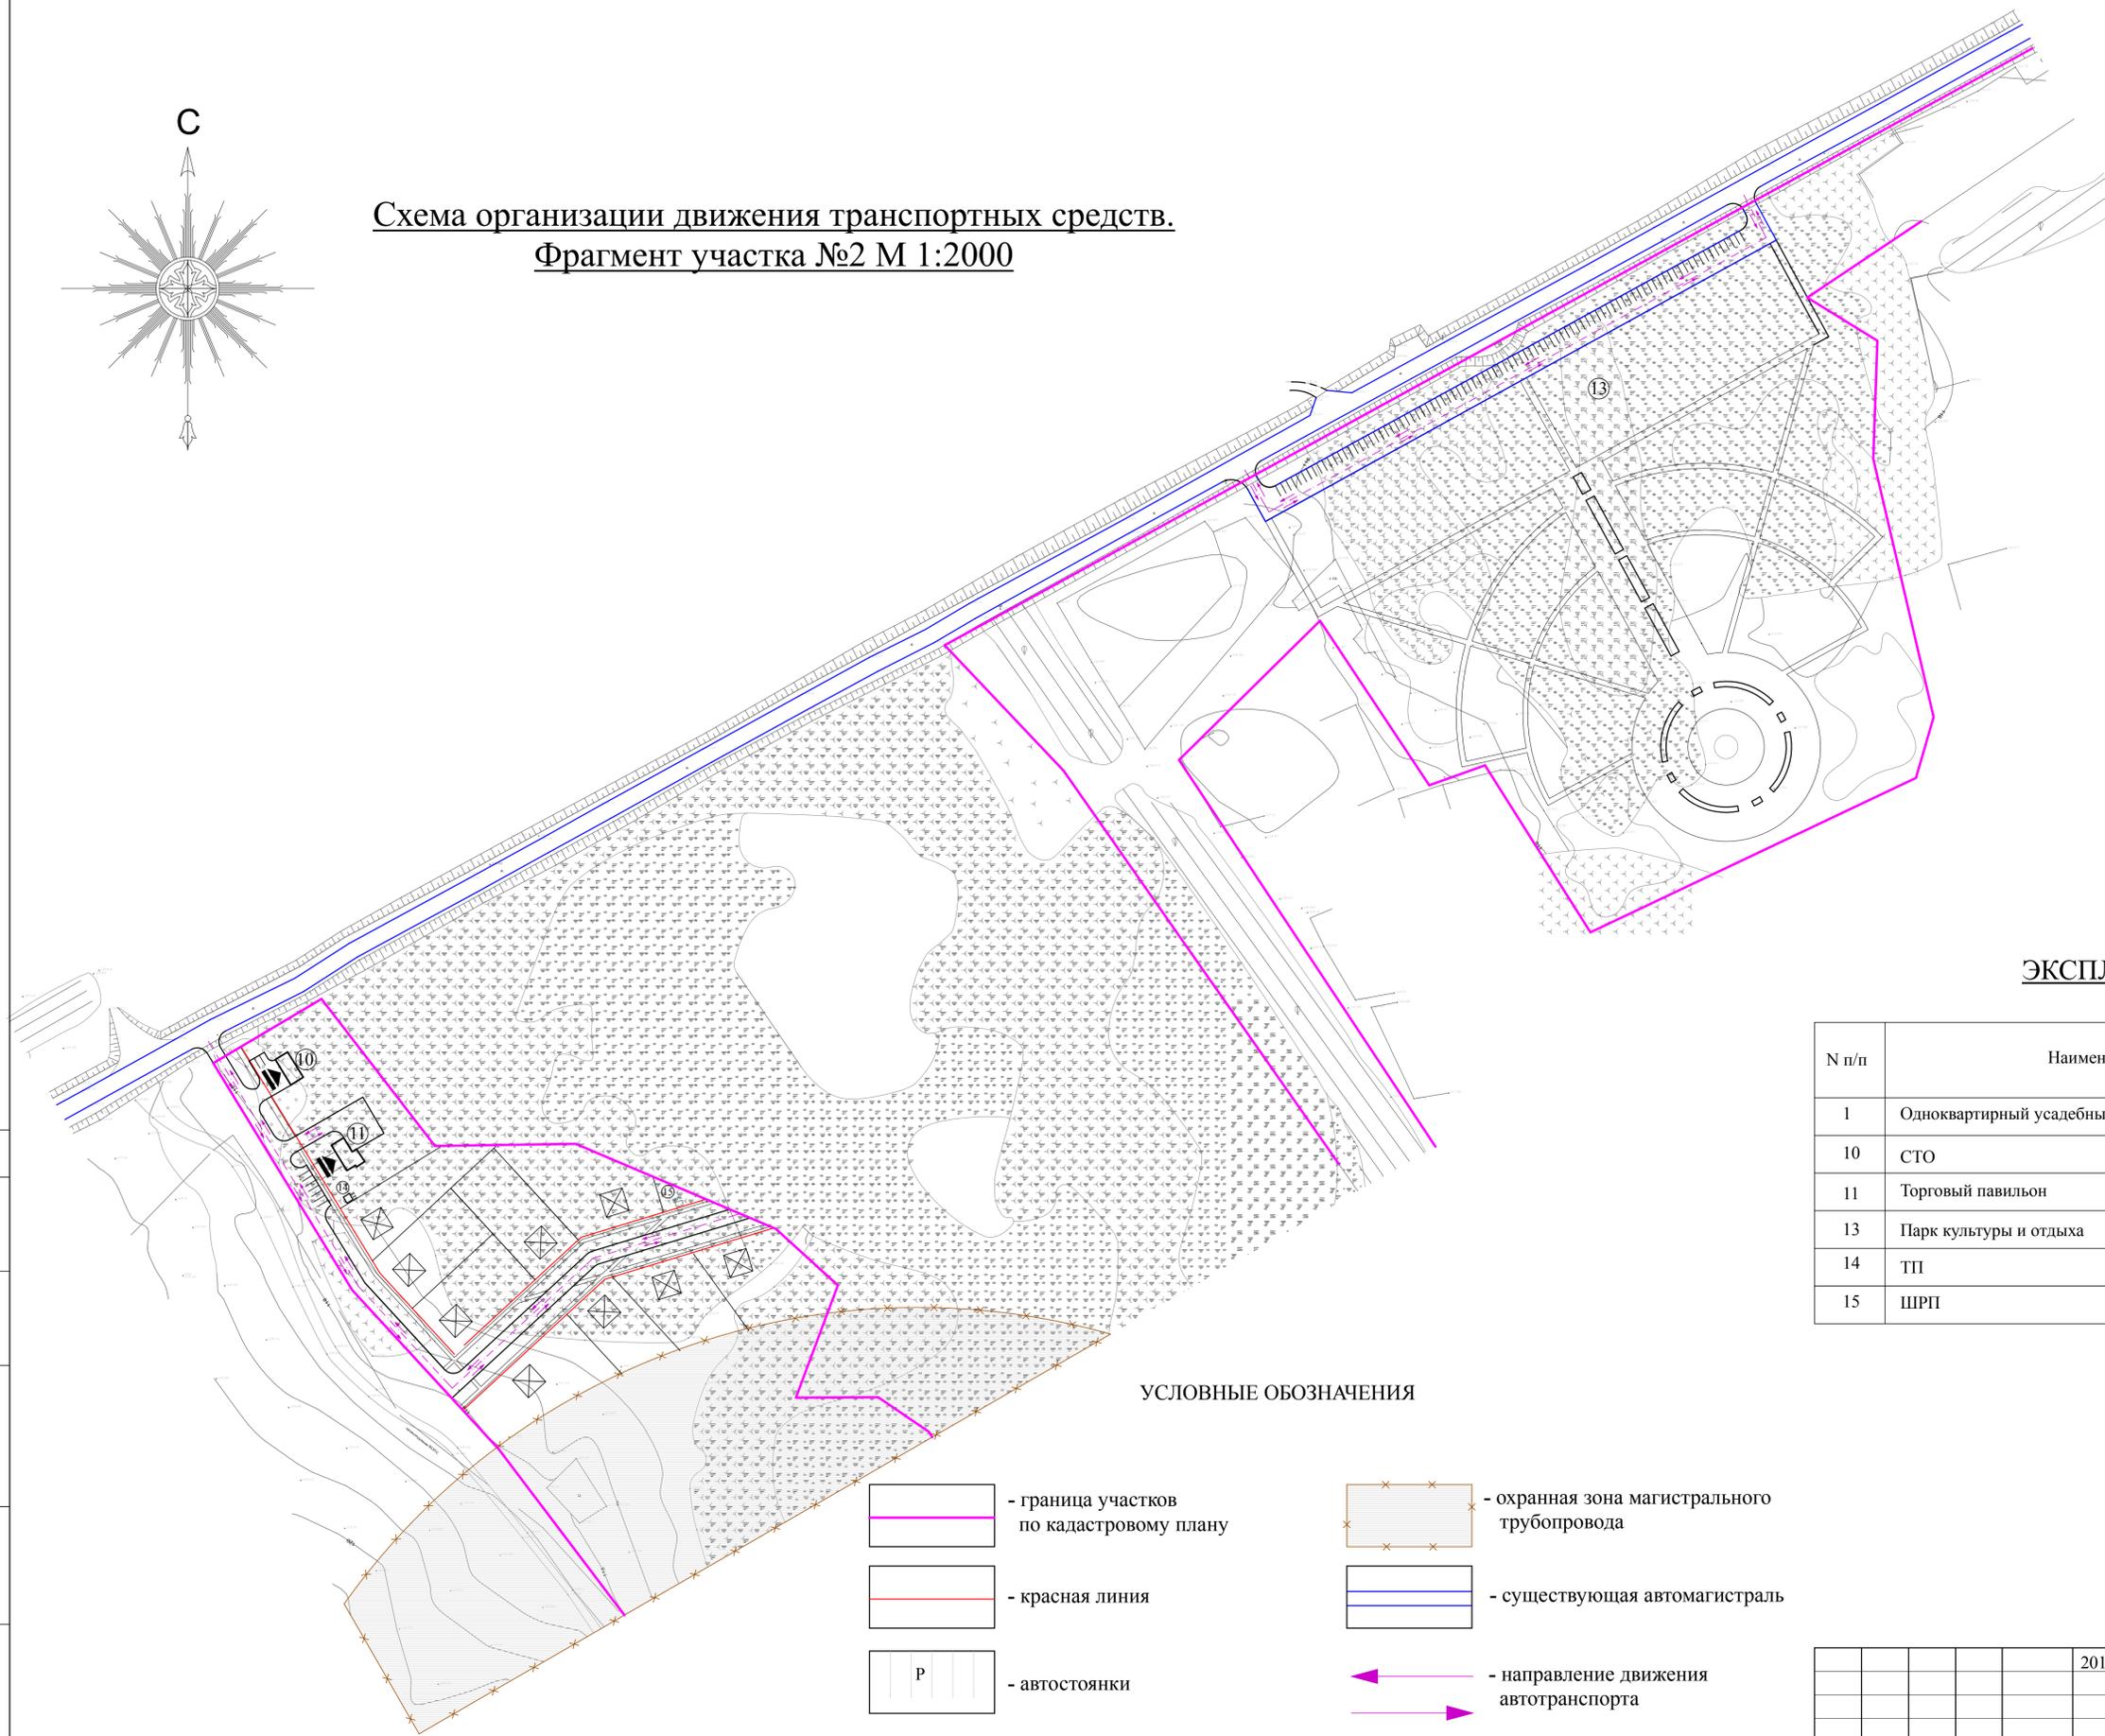

ЭКСПЛИКАЦИЯ ЗДАНИЙ И СООРУЖЕНИЙ

№ п/п	Наименование объекта	Этажность	Кол-во, шт.	Примечание
1	Одноквартирный усадебный жилой дом	2	9	Проектир.
10	СТО	1	1	Проектир.
11	Торговый павильон	1	1	Проектир.
13	Парк культуры и отдыха		1	Проектир.
14	ТП	1	1	Проектир.
15	ШРП	1	1	Проектир.

УСЛОВНЫЕ ОБОЗНАЧЕНИЯ

- граница участков по кадастровому плану
- красная линия
- автостоянки
- существующая автомагистраль
- направление движения автотранспорта
- входная зона в помещения общественного назначения
- охранная зона магистрального трубопровода
- существующий газопровод-отвод высокого давления

СОГЛАСОВАНО:

Взамен инв. N

Подпись и дата

Инв. N подл.

					2014	086-к - ПЗУ		
Планировка территории в составе проекта планировки территории микрорайона с коттеджной и среднеэтажной застройкой "Новый Котовск" на присоединяемых землях к городу Котовску из земель Тамбовского района Тамбовской области.						Стадия	Лист	Листов
Изм.	Кол.	Лист	№ док.	Подпись	Дата	Основная часть проекта планировки территории		
Разраб.		Михалёва				П	4	
Провер.		Шувалов				Схема организации движения транспортных средств. Фрагмент участка №2 М 1:2000		
ГАП		Михалёва				ООО "ВодпроектТамбов"		
						Формат А2		