

## ОПИСАНИЕ МЕСТОПОЛОЖЕНИЯ ГРАНИЦ

Публичный сервитут для эксплуатации и размещения сети газораспределения № 30-14 протяженностью 3677 м. Адрес (местоположение): Тамбовская область, г Котовск, ул. Красногвардейская, ул. Котовского, ул. Кирова, ул. Гаврилова, ул. Октябрьская, ул. Набережная, проспект Труда, кадастровый номер 68:25:0000000:285.

(наименование объекта местоположение границ, которого описано (далее - объект)

### Раздел 1

Сведения об объекте		
№ п/п	Характеристики объекта	Описание характеристик
1	2	3
1	Местоположение объекта	<i>Российская Федерация, Тамбовская область, г Котовск</i>
2	Площадь объекта ± величина погрешности определения площади (Р ± Дельта Р)	<i>14099кв.м. ± 42кв.м.</i>
3	Иные характеристики объекта	-

## Раздел 2

### Сведения о местоположении границ объекта

1. Система координат МСК-68

2. Сведения о характерных точках границ объекта

Обозначение характерных точек границ	Координаты, м		Метод определения координат характерной точки	Средняя квадратическая погрешность положения характерной точки (M <sub>t</sub> ), м	Описание обозначения точки на местности (при наличии)
	X	Y			
1	2	3	4	5	6
1	417108,24	1251116,42	Аналитический метод	0,10	-
2	417108,24	1251145,32	Аналитический метод	0,10	-
3	417108,24	1251152,42	Аналитический метод	0,10	-
4	417108,24	1251191,59	Аналитический метод	0,10	-
5	417106,89	1251194,64	Аналитический метод	0,10	-
6	417106,89	1251199,07	Аналитический метод	0,10	-
7	417104,24	1251199,07	Аналитический метод	0,10	-
8	417104,24	1251204,74	Аналитический метод	0,10	-
9	417108,34	1251205,83	Аналитический метод	0,10	-
10	417108,34	1251206,61	Аналитический метод	0,10	-
11	417109,64	1251206,61	Аналитический метод	0,10	-
12	417109,64	1251213,07	Аналитический метод	0,10	-
13	417118,70	1251213,07	Аналитический метод	0,10	-
14	417118,70	1251217,07	Аналитический метод	0,10	-
15	417107,64	1251217,07	Аналитический метод	0,10	-
16	417105,64	1251217,07	Аналитический метод	0,10	-
17	417100,33	1251217,07	Аналитический метод	0,10	-
18	417081,77	1251217,07	Аналитический метод	0,10	-
19	417080,13	1251217,07	Аналитический метод	0,10	-
20	417080,13	1251220,63	Аналитический метод	0,10	-
21	417080,13	1251222,63	Аналитический метод	0,10	-
22	417080,13	1251231,26	Аналитический метод	0,10	-
23	417080,13	1251281,80	Аналитический метод	0,10	-
24	417084,39	1251281,80	Аналитический метод	0,10	-
25	417091,66	1251281,80	Аналитический метод	0,10	-
26	417123,32	1251281,80	Аналитический метод	0,10	-
27	417123,32	1251285,80	Аналитический метод	0,10	-
28	417091,66	1251285,80	Аналитический метод	0,10	-
29	417091,66	1251292,47	Аналитический метод	0,10	-
30	417110,03	1251292,48	Аналитический метод	0,10	-
31	417110,04	1251303,97	Аналитический метод	0,10	-
32	417110,04	1251320,40	Аналитический метод	0,10	-
33	417110,04	1251337,61	Аналитический метод	0,10	-
34	417110,04	1251347,06	Аналитический метод	0,10	-
35	417110,04	1251354,44	Аналитический метод	0,10	-
36	417106,04	1251354,44	Аналитический метод	0,10	-
37	417106,04	1251347,06	Аналитический метод	0,10	-
38	417106,04	1251337,61	Аналитический метод	0,10	-
39	417106,04	1251320,40	Аналитический метод	0,10	-
40	417106,04	1251303,97	Аналитический метод	0,10	-
41	417106,04	1251296,47	Аналитический метод	0,10	-
42	417091,66	1251296,47	Аналитический метод	0,10	-
43	417091,65	1251302,10	Аналитический метод	0,10	-
44	417088,79	1251302,10	Аналитический метод	0,10	-
45	417088,79	1251302,83	Аналитический метод	0,10	-
46	417086,93	1251373,80	Аналитический метод	0,10	-

Сведения о местоположении границ объекта

47	417090,98	1251373,80	Аналитический метод	0,10	-
48	417110,22	1251373,80	Аналитический метод	0,10	-
49	417110,22	1251377,80	Аналитический метод	0,10	-
50	417090,98	1251377,80	Аналитический метод	0,10	-
51	417082,82	1251377,80	Аналитический метод	0,10	-
52	417082,84	1251377,18	Аналитический метод	0,10	-
53	417077,63	1251375,22	Аналитический метод	0,10	-
54	417045,81	1251375,22	Аналитический метод	0,10	-
55	417045,81	1251375,63	Аналитический метод	0,10	-
56	417011,67	1251377,08	Аналитический метод	0,10	-
57	416970,14	1251377,38	Аналитический метод	0,10	-
58	416970,11	1251373,38	Аналитический метод	0,10	-
59	417011,57	1251373,08	Аналитический метод	0,10	-
60	417041,81	1251371,80	Аналитический метод	0,10	-
61	417041,81	1251371,22	Аналитический метод	0,10	-
62	417077,46	1251371,22	Аналитический метод	0,10	-
63	417077,46	1251370,83	Аналитический метод	0,10	-
64	417082,95	1251372,94	Аналитический метод	0,10	-
65	417084,74	1251304,81	Аналитический метод	0,10	-
66	417077,74	1251304,81	Аналитический метод	0,10	-
67	417077,74	1251300,81	Аналитический метод	0,10	-
68	417084,79	1251300,81	Аналитический метод	0,10	-
69	417084,79	1251298,10	Аналитический метод	0,10	-
70	417087,66	1251298,10	Аналитический метод	0,10	-
71	417087,66	1251294,47	Аналитический метод	0,10	-
72	417087,66	1251285,30	Аналитический метод	0,10	-
73	417078,13	1251285,80	Аналитический метод	0,10	-
74	417050,01	1251285,80	Аналитический метод	0,10	-
75	417050,01	1251290,27	Аналитический метод	0,10	-
76	417037,02	1251290,27	Аналитический метод	0,10	-
77	417037,02	1251286,41	Аналитический метод	0,10	-
78	417035,12	1251286,41	Аналитический метод	0,10	-
79	416992,37	1251286,41	Аналитический метод	0,10	-
80	416948,68	1251285,71	Аналитический метод	0,10	-
81	416948,68	1251304,82	Аналитический метод	0,10	-
82	416929,54	1251304,82	Аналитический метод	0,10	-
83	416929,54	1251307,77	Аналитический метод	0,10	-
84	416929,54	1251343,92	Аналитический метод	0,10	-
85	416925,54	1251343,92	Аналитический метод	0,10	-
86	416925,54	1251307,77	Аналитический метод	0,10	-
87	416925,54	1251300,82	Аналитический метод	0,10	-
88	416944,68	1251300,82	Аналитический метод	0,10	-
89	416944,68	1251285,44	Аналитический метод	0,10	-
90	416941,29	1251285,02	Аналитический метод	0,10	-
91	416913,52	1251285,02	Аналитический метод	0,10	-
92	416913,52	1251289,38	Аналитический метод	0,10	-
93	416895,17	1251289,38	Аналитический метод	0,10	-
94	416892,25	1251289,38	Аналитический метод	0,10	-
95	416878,74	1251289,38	Аналитический метод	0,10	-
96	416878,74	1251295,16	Аналитический метод	0,10	-
97	416878,74	1251302,82	Аналитический метод	0,10	-
98	416878,74	1251321,94	Аналитический метод	0,10	-
99	416878,74	1251335,79	Аналитический метод	0,10	-
100	416878,74	1251355,05	Аналитический метод	0,10	-
101	416878,74	1251357,75	Аналитический метод	0,10	-
102	416874,74	1251357,75	Аналитический метод	0,10	-
103	416874,74	1251355,05	Аналитический метод	0,10	-
104	416874,74	1251335,79	Аналитический метод	0,10	-
105	416874,74	1251321,94	Аналитический метод	0,10	-
106	416874,74	1251302,82	Аналитический метод	0,10	-
107	416874,74	1251296,97	Аналитический метод	0,10	-

## Сведения о местоположении границ объекта

108	416872,37	1251296,97	Аналитический метод	0,10	-
109	416872,37	1251286,53	Аналитический метод	0,10	-
110	416839,56	1251286,88	Аналитический метод	0,10	-
111	416839,56	1251303,17	Аналитический метод	0,10	-
112	416839,56	1251376,72	Аналитический метод	0,10	-
113	416895,33	1251376,54	Аналитический метод	0,10	-
114	416895,33	1251371,64	Аналитический метод	0,10	-
115	416938,82	1251371,64	Аналитический метод	0,10	-
116	416938,82	1251375,64	Аналитический метод	0,10	-
117	416899,33	1251375,64	Аналитический метод	0,10	-
118	416899,33	1251380,53	Аналитический метод	0,10	-
119	416839,56	1251380,72	Аналитический метод	0,10	-
120	416839,56	1251427,35	Аналитический метод	0,10	-
121	416848,23	1251427,35	Аналитический метод	0,10	-
122	416848,23	1251419,06	Аналитический метод	0,10	-
123	416874,66	1251419,06	Аналитический метод	0,10	-
124	416874,66	1251442,63	Аналитический метод	0,10	-
125	416848,23	1251442,63	Аналитический метод	0,10	-
126	416848,23	1251431,35	Аналитический метод	0,10	-
127	416835,56	1251431,35	Аналитический метод	0,10	-
128	416835,56	1251378,72	Аналитический метод	0,10	-
129	416835,56	1251305,47	Аналитический метод	0,10	-
130	416784,21	1251305,47	Аналитический метод	0,10	-
131	416784,21	1251311,87	Аналитический метод	0,10	-
132	416765,95	1251311,87	Аналитический метод	0,10	-
133	416753,65	1251311,63	Аналитический метод	0,10	-
134	416747,67	1251311,63	Аналитический метод	0,10	-
135	416747,67	1251320,98	Аналитический метод	0,10	-
136	416746,82	1251320,98	Аналитический метод	0,10	-
137	416746,82	1251337,14	Аналитический метод	0,10	-
138	416747,67	1251337,14	Аналитический метод	0,10	-
139	416747,67	1251372,41	Аналитический метод	0,10	-
140	416789,17	1251372,59	Аналитический метод	0,10	-
141	416789,17	1251376,18	Аналитический метод	0,10	-
142	416793,59	1251376,18	Аналитический метод	0,10	-
143	416793,59	1251377,38	Аналитический метод	0,10	-
144	416796,19	1251377,38	Аналитический метод	0,10	-
145	416796,19	1251376,23	Аналитический метод	0,10	-
146	416804,55	1251376,23	Аналитический метод	0,10	-
147	416804,55	1251376,63	Аналитический метод	0,10	-
148	416807,63	1251376,64	Аналитический метод	0,10	-
149	416807,63	1251381,43	Аналитический метод	0,10	-
150	416800,55	1251381,43	Аналитический метод	0,10	-
151	416800,55	1251380,23	Аналитический метод	0,10	-
152	416800,19	1251380,23	Аналитический метод	0,10	-
153	416800,19	1251381,38	Аналитический метод	0,10	-
154	416794,24	1251381,38	Аналитический метод	0,10	-
155	416789,59	1251381,38	Аналитический метод	0,10	-
156	416789,59	1251380,18	Аналитический метод	0,10	-
157	416787,39	1251380,18	Аналитический метод	0,10	-
158	416785,17	1251380,18	Аналитический метод	0,10	-
159	416785,17	1251376,57	Аналитический метод	0,10	-
160	416745,67	1251376,40	Аналитический метод	0,10	-
161	416743,67	1251376,39	Аналитический метод	0,10	-
162	416729,14	1251376,35	Аналитический метод	0,10	-
163	416729,14	1251369,47	Аналитический метод	0,10	-
164	416718,54	1251369,47	Аналитический метод	0,10	-
165	416718,54	1251374,88	Аналитический метод	0,10	-
166	416700,98	1251374,88	Аналитический метод	0,10	-
167	416666,24	1251374,88	Аналитический метод	0,10	-
168	416632,30	1251373,13	Аналитический метод	0,10	-

## Сведения о местоположении границ объекта

169	416631,75	1251373,13	Аналитический метод	0,10	-
170	416631,75	1251374,88	Аналитический метод	0,10	-
171	416599,25	1251374,88	Аналитический метод	0,10	-
172	416599,25	1251380,18	Аналитический метод	0,10	-
173	416570,56	1251380,18	Аналитический метод	0,10	-
174	416570,56	1251381,82	Аналитический метод	0,10	-
175	416562,86	1251381,82	Аналитический метод	0,10	-
176	416562,86	1251374,85	Аналитический метод	0,10	-
177	416562,86	1251367,50	Аналитический метод	0,10	-
178	416565,82	1251367,50	Аналитический метод	0,10	-
179	416565,82	1251361,86	Аналитический метод	0,10	-
180	416565,82	1251359,54	Аналитический метод	0,10	-
181	416565,77	1251308,33	Аналитический метод	0,10	-
182	416565,77	1251299,78	Аналитический метод	0,10	-
183	416565,77	1251298,98	Аналитический метод	0,10	-
184	416565,77	1251290,48	Аналитический метод	0,10	-
185	416562,83	1251290,48	Аналитический метод	0,10	-
186	416562,83	1251283,53	Аналитический метод	0,10	-
187	416562,83	1251276,08	Аналитический метод	0,10	-
188	416570,60	1251276,08	Аналитический метод	0,10	-
189	416570,60	1251277,77	Аналитический метод	0,10	-
190	416578,65	1251277,77	Аналитический метод	0,10	-
191	416578,65	1251267,75	Аналитический метод	0,10	-
192	416577,61	1251236,80	Аналитический метод	0,10	-
193	416577,48	1251232,88	Аналитический метод	0,10	-
194	416577,48	1251222,21	Аналитический метод	0,10	-
195	416568,62	1251222,21	Аналитический метод	0,10	-
196	416568,62	1251223,87	Аналитический метод	0,10	-
197	416560,78	1251223,87	Аналитический метод	0,10	-
198	416560,78	1251219,58	Аналитический метод	0,10	-
199	416564,63	1251219,56	Аналитический метод	0,10	-
200	416564,62	1251218,21	Аналитический метод	0,10	-
201	416571,11	1251218,21	Аналитический метод	0,10	-
202	416571,11	1251205,81	Аналитический метод	0,10	-
203	416565,97	1251205,81	Аналитический метод	0,10	-
204	416565,97	1251201,81	Аналитический метод	0,10	-
205	416575,11	1251201,81	Аналитический метод	0,10	-
206	416575,11	1251218,21	Аналитический метод	0,10	-
207	416581,48	1251218,21	Аналитический метод	0,10	-
208	416581,48	1251232,81	Аналитический метод	0,10	-
209	416581,61	1251236,66	Аналитический метод	0,10	-
210	416582,65	1251267,68	Аналитический метод	0,10	-
211	416582,65	1251277,16	Аналитический метод	0,10	-
212	416582,65	1251281,77	Аналитический метод	0,10	-
213	416566,83	1251281,77	Аналитический метод	0,10	-
214	416566,83	1251286,48	Аналитический метод	0,10	-
215	416569,77	1251286,48	Аналитический метод	0,10	-
216	416569,77	1251298,98	Аналитический метод	0,10	-
217	416569,77	1251308,33	Аналитический метод	0,10	-
218	416569,32	1251361,86	Аналитический метод	0,10	-
219	416569,81	1251371,50	Аналитический метод	0,10	-
220	416566,86	1251371,50	Аналитический метод	0,10	-
221	416566,86	1251376,18	Аналитический метод	0,10	-
222	416580,68	1251376,18	Аналитический метод	0,10	-
223	416595,25	1251376,18	Аналитический метод	0,10	-
224	416595,25	1251370,88	Аналитический метод	0,10	-
225	416627,30	1251370,88	Аналитический метод	0,10	-
226	416627,30	1251356,28	Аналитический метод	0,10	-
227	416624,67	1251356,13	Аналитический метод	0,10	-
228	416624,67	1251349,74	Аналитический метод	0,10	-
229	416617,33	1251349,74	Аналитический метод	0,10	-

Сведения о местоположении границ объекта

230	416617,33	1251345,26	Аналитический метод	0,10	-
231	416613,75	1251345,26	Аналитический метод	0,10	-
232	416613,75	1251332,68	Аналитический метод	0,10	-
233	416614,38	1251332,68	Аналитический метод	0,10	-
234	416614,38	1251315,32	Аналитический метод	0,10	-
235	416618,38	1251315,32	Аналитический метод	0,10	-
236	416618,38	1251328,76	Аналитический метод	0,10	-
237	416622,00	1251328,76	Аналитический метод	0,10	-
238	416622,00	1251336,68	Аналитический метод	0,10	-
239	416617,75	1251336,68	Аналитический метод	0,10	-
240	416617,75	1251341,26	Аналитический метод	0,10	-
241	416621,33	1251341,26	Аналитический метод	0,10	-
242	416621,33	1251345,74	Аналитический метод	0,10	-
243	416628,67	1251345,74	Аналитический метод	0,10	-
244	416628,67	1251352,35	Аналитический метод	0,10	-
245	416631,30	1251352,50	Аналитический метод	0,10	-
246	416631,30	1251362,39	Аналитический метод	0,10	-
247	416631,30	1251367,83	Аналитический метод	0,10	-
248	416634,30	1251367,83	Аналитический метод	0,10	-
249	416634,30	1251369,23	Аналитический метод	0,10	-
250	416666,35	1251370,88	Аналитический метод	0,10	-
251	416700,98	1251370,88	Аналитический метод	0,10	-
252	416714,54	1251370,88	Аналитический метод	0,10	-
253	416714,54	1251365,47	Аналитический метод	0,10	-
254	416733,14	1251365,47	Аналитический метод	0,10	-
255	416733,14	1251372,36	Аналитический метод	0,10	-
256	416743,67	1251372,32	Аналитический метод	0,10	-
257	416743,67	1251341,14	Аналитический метод	0,10	-
258	416742,82	1251341,14	Аналитический метод	0,10	-
259	416742,82	1251316,98	Аналитический метод	0,10	-
260	416743,67	1251316,98	Аналитический метод	0,10	-
261	416743,67	1251307,63	Аналитический метод	0,10	-
262	416763,97	1251307,83	Аналитический метод	0,10	-
263	416763,97	1251285,85	Аналитический метод	0,10	-
264	416734,91	1251285,85	Аналитический метод	0,10	-
265	416734,91	1251281,85	Аналитический метод	0,10	-
266	416765,97	1251281,85	Аналитический метод	0,10	-
267	416767,97	1251281,85	Аналитический метод	0,10	-
268	416770,05	1251281,85	Аналитический метод	0,10	-
269	416770,05	1251285,85	Аналитический метод	0,10	-
270	416767,97	1251285,85	Аналитический метод	0,10	-
271	416767,97	1251307,87	Аналитический метод	0,10	-
272	416780,21	1251307,87	Аналитический метод	0,10	-
273	416780,21	1251301,47	Аналитический метод	0,10	-
274	416835,56	1251301,47	Аналитический метод	0,10	-
275	416835,56	1251284,91	Аналитический метод	0,10	-
276	416835,56	1251282,12	Аналитический метод	0,10	-
277	416823,34	1251282,12	Аналитический метод	0,10	-
278	416823,34	1251284,80	Аналитический метод	0,10	-
279	416783,05	1251284,80	Аналитический метод	0,10	-
280	416783,05	1251280,80	Аналитический метод	0,10	-
281	416817,30	1251280,80	Аналитический метод	0,10	-
282	416819,34	1251280,80	Аналитический метод	0,10	-
283	416819,34	1251278,12	Аналитический метод	0,10	-
284	416835,56	1251278,12	Аналитический метод	0,10	-
285	416835,56	1251246,29	Аналитический метод	0,10	-
286	416838,36	1251246,29	Аналитический метод	0,10	-
287	416838,36	1251151,29	Аналитический метод	0,10	-
288	416838,36	1251054,06	Аналитический метод	0,10	-
289	416836,26	1251054,06	Аналитический метод	0,10	-
290	416836,26	1251046,71	Аналитический метод	0,10	-

Сведения о местоположении границ объекта

291	416838,36	1251046,71	Аналитический метод	0,10	-
292	416838,36	1251012,86	Аналитический метод	0,10	-
293	416804,13	1251012,86	Аналитический метод	0,10	-
294	416803,88	1251038,97	Аналитический метод	0,10	-
295	416809,74	1251038,97	Аналитический метод	0,10	-
296	416809,74	1251042,97	Аналитический метод	0,10	-
297	416803,86	1251042,97	Аналитический метод	0,10	-
298	416803,85	1251054,83	Аналитический метод	0,10	-
299	416774,22	1251054,83	Аналитический метод	0,10	-
300	416774,22	1251038,76	Аналитический метод	0,10	-
301	416701,97	1251038,76	Аналитический метод	0,10	-
302	416701,97	1251036,18	Аналитический метод	0,10	-
303	416700,40	1251036,18	Аналитический метод	0,10	-
304	416700,40	1251038,96	Аналитический метод	0,10	-
305	416680,91	1251038,96	Аналитический метод	0,10	-
306	416680,91	1251036,16	Аналитический метод	0,10	-
307	416679,38	1251036,16	Аналитический метод	0,10	-
308	416679,38	1251038,65	Аналитический метод	0,10	-
309	416675,69	1251038,65	Аналитический метод	0,10	-
310	416674,74	1251038,65	Аналитический метод	0,10	-
311	416667,43	1251038,65	Аналитический метод	0,10	-
312	416663,87	1251038,65	Аналитический метод	0,10	-
313	416651,80	1251038,65	Аналитический метод	0,10	-
314	416648,35	1251038,65	Аналитический метод	0,10	-
315	416635,97	1251038,65	Аналитический метод	0,10	-
316	416632,77	1251038,65	Аналитический метод	0,10	-
317	416626,01	1251038,65	Аналитический метод	0,10	-
318	416626,01	1251051,49	Аналитический метод	0,10	-
319	416560,58	1251051,49	Аналитический метод	0,10	-
320	416560,58	1251024,46	Аналитический метод	0,10	-
321	416573,14	1251024,46	Аналитический метод	0,10	-
322	416573,14	1251008,06	Аналитический метод	0,10	-
323	416586,81	1251008,06	Аналитический метод	0,10	-
324	416586,81	1251001,18	Аналитический метод	0,10	-
325	416573,39	1251001,18	Аналитический метод	0,10	-
326	416573,39	1250984,83	Аналитический метод	0,10	-
327	416566,42	1250984,83	Аналитический метод	0,10	-
328	416566,42	1250968,25	Аналитический метод	0,10	-
329	416563,61	1250968,25	Аналитический метод	0,10	-
330	416563,61	1250953,90	Аналитический метод	0,10	-
331	416571,38	1250953,90	Аналитический метод	0,10	-
332	416571,38	1250955,53	Аналитический метод	0,10	-
333	416581,46	1250955,53	Аналитический метод	0,10	-
334	416611,07	1250965,38	Аналитический метод	0,10	-
335	416611,07	1250969,82	Аналитический метод	0,10	-
336	416628,80	1250969,82	Аналитический метод	0,10	-
337	416628,80	1250959,82	Аналитический метод	0,10	-
338	416666,25	1250959,82	Аналитический метод	0,10	-
339	416666,26	1250969,03	Аналитический метод	0,10	-
340	416678,45	1250969,03	Аналитический метод	0,10	-
341	416678,45	1250961,28	Аналитический метод	0,10	-
342	416682,45	1250961,29	Аналитический метод	0,10	-
343	416682,45	1250969,03	Аналитический метод	0,10	-
344	416685,86	1250969,03	Аналитический метод	0,10	-
345	416724,24	1250969,03	Аналитический метод	0,10	-
346	416724,24	1250960,95	Аналитический метод	0,10	-
347	416759,77	1250960,95	Аналитический метод	0,10	-
348	416759,77	1250970,53	Аналитический метод	0,10	-
349	416774,37	1250970,52	Аналитический метод	0,10	-
350	416774,37	1250988,60	Аналитический метод	0,10	-
351	416804,13	1250988,60	Аналитический метод	0,10	-

## Сведения о местоположении границ объекта

352	416804,14	1251008,86	Аналитический метод	0,10	-
353	416842,35	1251008,86	Аналитический метод	0,10	-
354	416842,36	1251050,06	Аналитический метод	0,10	-
355	416842,36	1251151,29	Аналитический метод	0,10	-
356	416842,36	1251250,29	Аналитический метод	0,10	-
357	416839,56	1251250,29	Аналитический метод	0,10	-
358	416839,56	1251280,12	Аналитический метод	0,10	-
359	416839,55	1251282,88	Аналитический метод	0,10	-
360	416865,21	1251282,53	Аналитический метод	0,10	-
361	416876,45	1251282,53	Аналитический метод	0,10	-
362	416876,37	1251285,38	Аналитический метод	0,10	-
363	416893,17	1251285,38	Аналитический метод	0,10	-
364	416893,17	1251281,05	Аналитический метод	0,10	-
365	416886,72	1251281,05	Аналитический метод	0,10	-
366	416867,61	1251281,05	Аналитический метод	0,10	-
367	416867,61	1251277,05	Аналитический метод	0,10	-
368	416886,72	1251277,05	Аналитический метод	0,10	-
369	416892,47	1251277,05	Аналитический метод	0,10	-
370	416892,47	1251276,55	Аналитический метод	0,10	-
371	416908,71	1251276,56	Аналитический метод	0,10	-
372	416908,72	1251280,55	Аналитический метод	0,10	-
373	416897,17	1251280,55	Аналитический метод	0,10	-
374	416897,17	1251285,38	Аналитический метод	0,10	-
375	416909,52	1251285,38	Аналитический метод	0,10	-
376	416909,52	1251281,02	Аналитический метод	0,10	-
377	416941,54	1251281,02	Аналитический метод	0,10	-
378	416946,82	1251281,66	Аналитический метод	0,10	-
379	416992,40	1251282,41	Аналитический метод	0,10	-
380	417041,02	1251282,41	Аналитический метод	0,10	-
381	417041,02	1251286,27	Аналитический метод	0,10	-
382	417046,01	1251286,27	Аналитический метод	0,10	-
383	417046,01	1251281,80	Аналитический метод	0,10	-
384	417076,13	1251281,80	Аналитический метод	0,10	-
385	417076,13	1251231,26	Аналитический метод	0,10	-
386	417076,13	1251222,63	Аналитический метод	0,10	-
387	417068,33	1251222,63	Аналитический метод	0,10	-
388	417050,98	1251222,63	Аналитический метод	0,10	-
389	417050,98	1251195,92	Аналитический метод	0,10	-
390	417054,98	1251195,92	Аналитический метод	0,10	-
391	417054,98	1251218,63	Аналитический метод	0,10	-
392	417068,33	1251218,63	Аналитический метод	0,10	-
393	417076,13	1251218,63	Аналитический метод	0,10	-
394	417076,13	1251213,07	Аналитический метод	0,10	-
395	417100,33	1251213,07	Аналитический метод	0,10	-
396	417105,64	1251213,07	Аналитический метод	0,10	-
397	417105,64	1251210,61	Аналитический метод	0,10	-
398	417104,34	1251210,61	Аналитический метод	0,10	-
399	417104,34	1251208,90	Аналитический метод	0,10	-
400	417100,24	1251207,80	Аналитический метод	0,10	-
401	417100,24	1251195,07	Аналитический метод	0,10	-
402	417102,89	1251195,07	Аналитический метод	0,10	-
403	417102,89	1251193,80	Аналитический метод	0,10	-
404	417104,24	1251190,75	Аналитический метод	0,10	-
405	417104,24	1251152,42	Аналитический метод	0,10	-
406	417104,24	1251145,32	Аналитический метод	0,10	-
407	417104,24	1251120,42	Аналитический метод	0,10	-
408	417078,14	1251120,42	Аналитический метод	0,10	-
409	417078,14	1251114,77	Аналитический метод	0,10	-
410	417078,14	1251103,52	Аналитический метод	0,10	-
411	417089,99	1251103,52	Аналитический метод	0,10	-
412	417089,99	1251107,52	Аналитический метод	0,10	-

## Сведения о местоположении границ объекта

413	417082,14	1251107,52	Аналитический метод	0,10	-
414	417082,14	1251116,42	Аналитический метод	0,10	-
1	417108,24	1251116,42	Аналитический метод	0,10	-
415	416800,14	1250992,60	Аналитический метод	0,10	-
416	416800,14	1251010,85	Аналитический метод	0,10	-
417	416799,86	1251040,96	Аналитический метод	0,10	-
418	416799,86	1251050,83	Аналитический метод	0,10	-
419	416778,22	1251050,83	Аналитический метод	0,10	-
420	416778,22	1251034,76	Аналитический метод	0,10	-
421	416706,67	1251034,76	Аналитический метод	0,10	-
422	416706,67	1251019,96	Аналитический метод	0,10	-
423	416697,77	1251019,96	Аналитический метод	0,10	-
424	416697,77	1251023,96	Аналитический метод	0,10	-
425	416702,67	1251023,96	Аналитический метод	0,10	-
426	416702,67	1251032,18	Аналитический метод	0,10	-
427	416696,40	1251032,18	Аналитический метод	0,10	-
428	416696,40	1251034,96	Аналитический метод	0,10	-
429	416684,91	1251034,96	Аналитический метод	0,10	-
430	416684,91	1251032,16	Аналитический метод	0,10	-
431	416678,68	1251032,16	Аналитический метод	0,10	-
432	416678,68	1251023,96	Аналитический метод	0,10	-
433	416683,57	1251023,96	Аналитический метод	0,10	-
434	416683,57	1251019,96	Аналитический метод	0,10	-
435	416674,68	1251019,96	Аналитический метод	0,10	-
436	416674,68	1251034,65	Аналитический метод	0,10	-
437	416667,43	1251034,65	Аналитический метод	0,10	-
438	416663,87	1251034,65	Аналитический метод	0,10	-
439	416651,80	1251034,65	Аналитический метод	0,10	-
440	416648,35	1251034,65	Аналитический метод	0,10	-
441	416635,97	1251034,65	Аналитический метод	0,10	-
442	416632,77	1251034,65	Аналитический метод	0,10	-
443	416622,01	1251034,65	Аналитический метод	0,10	-
444	416622,01	1251047,49	Аналитический метод	0,10	-
445	416609,64	1251047,49	Аналитический метод	0,10	-
446	416564,58	1251047,49	Аналитический метод	0,10	-
447	416564,58	1251028,46	Аналитический метод	0,10	-
448	416577,14	1251028,46	Аналитический метод	0,10	-
449	416577,14	1251012,06	Аналитический метод	0,10	-
450	416590,81	1251012,06	Аналитический метод	0,10	-
451	416590,81	1250997,18	Аналитический метод	0,10	-
452	416577,39	1250997,18	Аналитический метод	0,10	-
453	416577,39	1250980,83	Аналитический метод	0,10	-
454	416570,42	1250980,83	Аналитический метод	0,10	-
455	416570,42	1250964,25	Аналитический метод	0,10	-
456	416567,61	1250964,25	Аналитический метод	0,10	-
457	416567,61	1250959,53	Аналитический метод	0,10	-
458	416580,81	1250959,53	Аналитический метод	0,10	-
459	416607,07	1250968,26	Аналитический метод	0,10	-
460	416607,07	1250973,82	Аналитический метод	0,10	-
461	416632,80	1250973,82	Аналитический метод	0,10	-
462	416632,80	1250963,82	Аналитический метод	0,10	-
463	416662,26	1250963,82	Аналитический метод	0,10	-
464	416662,26	1250973,03	Аналитический метод	0,10	-
465	416683,86	1250973,03	Аналитический метод	0,10	-
466	416683,86	1250985,05	Аналитический метод	0,10	-
467	416687,86	1250985,05	Аналитический метод	0,10	-
468	416687,86	1250973,03	Аналитический метод	0,10	-
469	416728,24	1250973,03	Аналитический метод	0,10	-
470	416728,24	1250964,95	Аналитический метод	0,10	-
471	416755,77	1250964,95	Аналитический метод	0,10	-


Сведения о местоположении границ объекта

472	416755,77	1250974,53	Аналитический метод	0,10	-
473	416770,37	1250974,53	Аналитический метод	0,10	-
474	416770,37	1250992,60	Аналитический метод	0,10	-
415	416800,14	1250992,60	Аналитический метод	0,10	-
475	416795,11	1251001,18	Аналитический метод	0,10	-
476	416795,11	1251001,68	Аналитический метод	0,10	-
477	416795,12	1251002,98	Аналитический метод	0,10	-
478	416795,12	1251003,48	Аналитический метод	0,10	-
479	416792,22	1251003,49	Аналитический метод	0,10	-
480	416792,22	1251002,99	Аналитический метод	0,10	-
481	416792,21	1251001,69	Аналитический метод	0,10	-
482	416792,21	1251001,19	Аналитический метод	0,10	-
475	416795,11	1251001,18	Аналитический метод	0,10	-
483	416743,45	1251003,21	Аналитический метод	0,10	-
484	416743,45	1251003,56	Аналитический метод	0,10	-
485	416743,46	1251004,86	Аналитический метод	0,10	-
486	416743,46	1251005,21	Аналитический метод	0,10	-
487	416741,46	1251005,22	Аналитический метод	0,10	-
488	416741,46	1251004,87	Аналитический метод	0,10	-
489	416741,45	1251003,57	Аналитический метод	0,10	-
490	416741,45	1251003,22	Аналитический метод	0,10	-
483	416743,45	1251003,21	Аналитический метод	0,10	-
491	416727,14	1251003,30	Аналитический метод	0,10	-
492	416727,14	1251003,65	Аналитический метод	0,10	-
493	416727,15	1251004,95	Аналитический метод	0,10	-
494	416727,15	1251005,30	Аналитический метод	0,10	-
495	416725,15	1251005,30	Аналитический метод	0,10	-
496	416725,14	1251004,95	Аналитический метод	0,10	-
497	416725,14	1251003,65	Аналитический метод	0,10	-
498	416725,14	1251003,30	Аналитический метод	0,10	-
491	416727,14	1251003,30	Аналитический метод	0,10	-
499	416680,47	1251001,89	Аналитический метод	0,10	-
500	416680,48	1251002,74	Аналитический метод	0,10	-
501	416680,48	1251004,04	Аналитический метод	0,10	-
502	416680,48	1251004,89	Аналитический метод	0,10	-
503	416678,28	1251004,89	Аналитический метод	0,10	-
504	416678,28	1251004,04	Аналитический метод	0,10	-
505	416678,28	1251002,74	Аналитический метод	0,10	-
506	416678,27	1251001,89	Аналитический метод	0,10	-
499	416680,47	1251001,89	Аналитический метод	0,10	-
507	416651,19	1251021,99	Аналитический метод	0,10	-
508	416651,20	1251022,34	Аналитический метод	0,10	-
509	416651,20	1251023,64	Аналитический метод	0,10	-
510	416651,20	1251023,99	Аналитический метод	0,10	-
511	416649,20	1251023,99	Аналитический метод	0,10	-
512	416649,20	1251023,64	Аналитический метод	0,10	-
513	416649,20	1251022,34	Аналитический метод	0,10	-
514	416649,19	1251021,99	Аналитический метод	0,10	-
507	416651,19	1251021,99	Аналитический метод	0,10	-
515	416583,60	1251021,77	Аналитический метод	0,10	-
516	416583,60	1251022,42	Аналитический метод	0,10	-
517	416583,60	1251023,72	Аналитический метод	0,10	-
518	416583,60	1251024,37	Аналитический метод	0,10	-
519	416580,00	1251024,38	Аналитический метод	0,10	-
520	416580,00	1251023,73	Аналитический метод	0,10	-



Раздел 4

План границ объекта

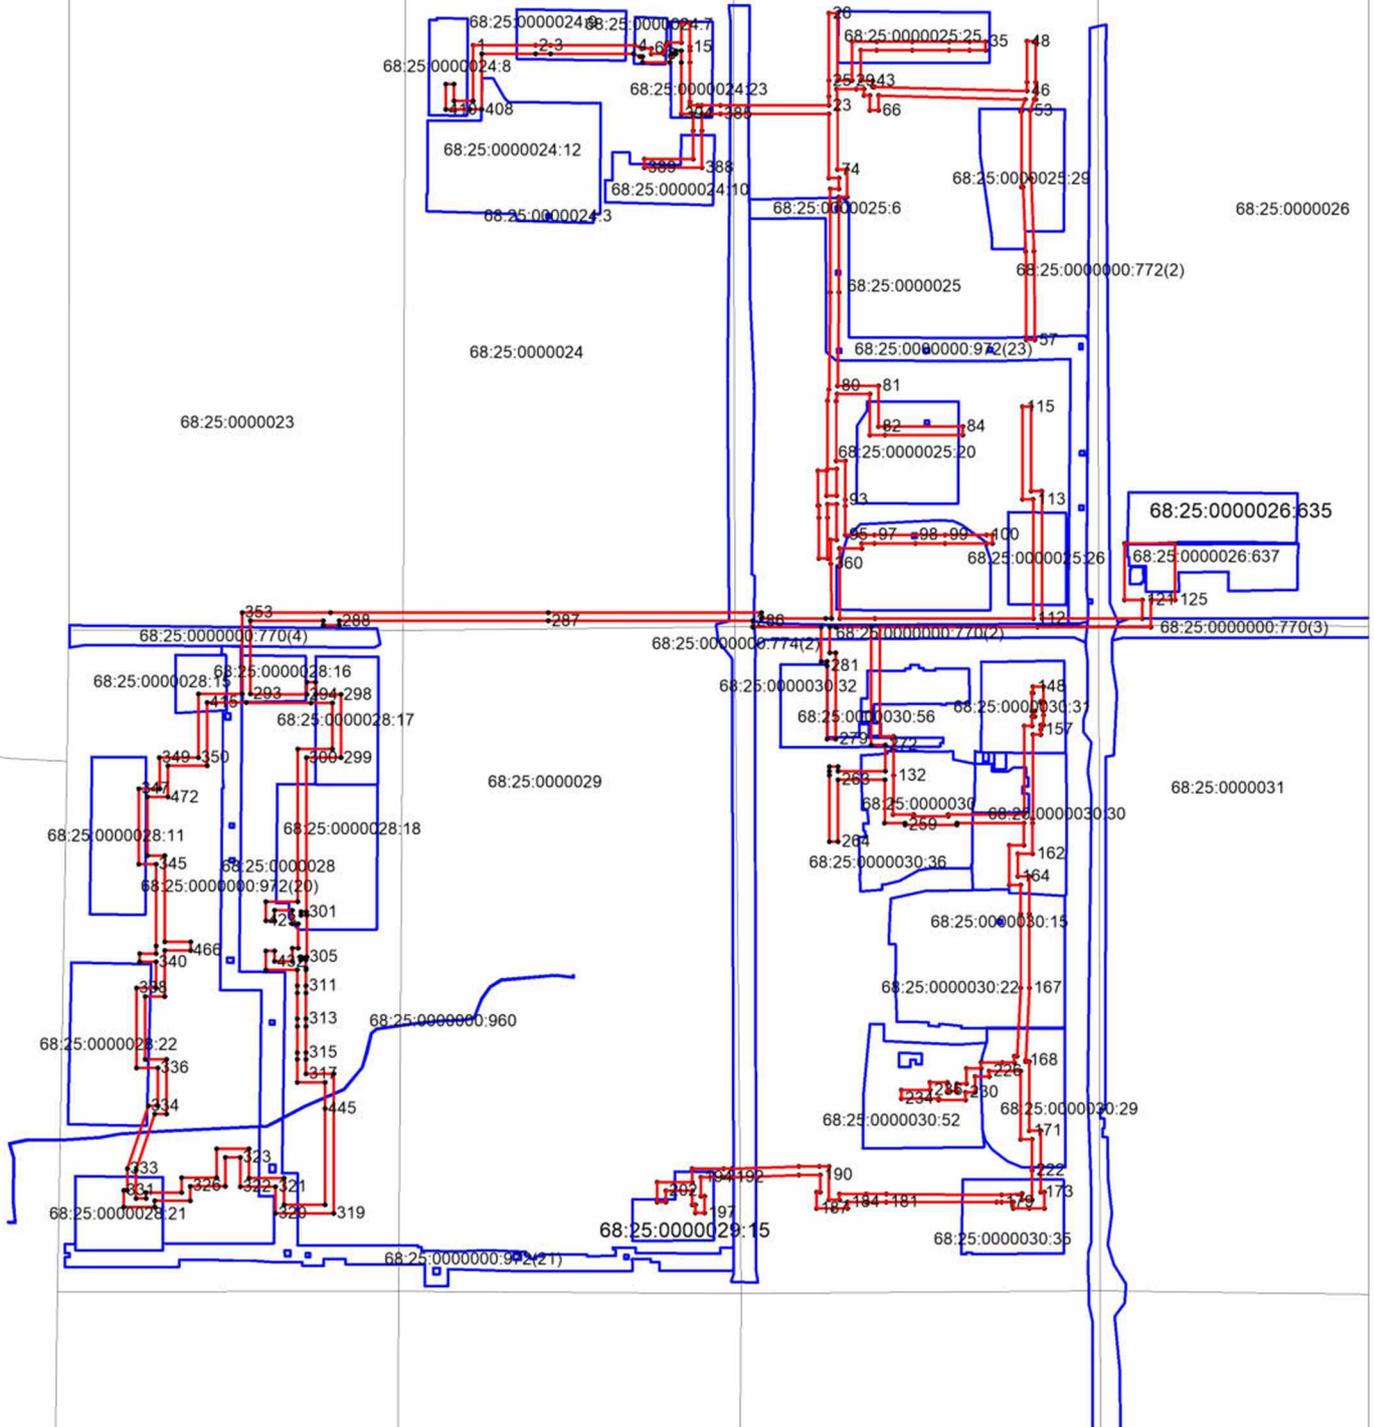

Используемые условные знаки и обозначения: Масштаб 1:2500

-  - граница земельных участков в отношении которых испрашивается публичный сервитут и границы которых внесены в ЕГРН
-  - характерная точка границы публичного сервитута
-  - граница публичного сервитута
-  - граница кадастрового квартала

68:XX:XXXXXXX - номер кадастрового квартала

Подпись \_\_\_\_\_ (Колесникова И.Ю.) Дата " " \_\_\_\_\_ г.

Место для оттиска печати (при наличии) лица, составившего описание местоположения границ объекта