




**ИНТЕГРАТОР**  
Инженерные системы

**ТАМБОВСКАЯ ОБЛАСТЬ**  
**СХЕМА ТЕПЛОСНАБЖЕНИЯ ГОРОДСКОГО ОКРУГА**  
**ГОРОДА КОТОВСК**




Схема тепловых сетей (2033г.)

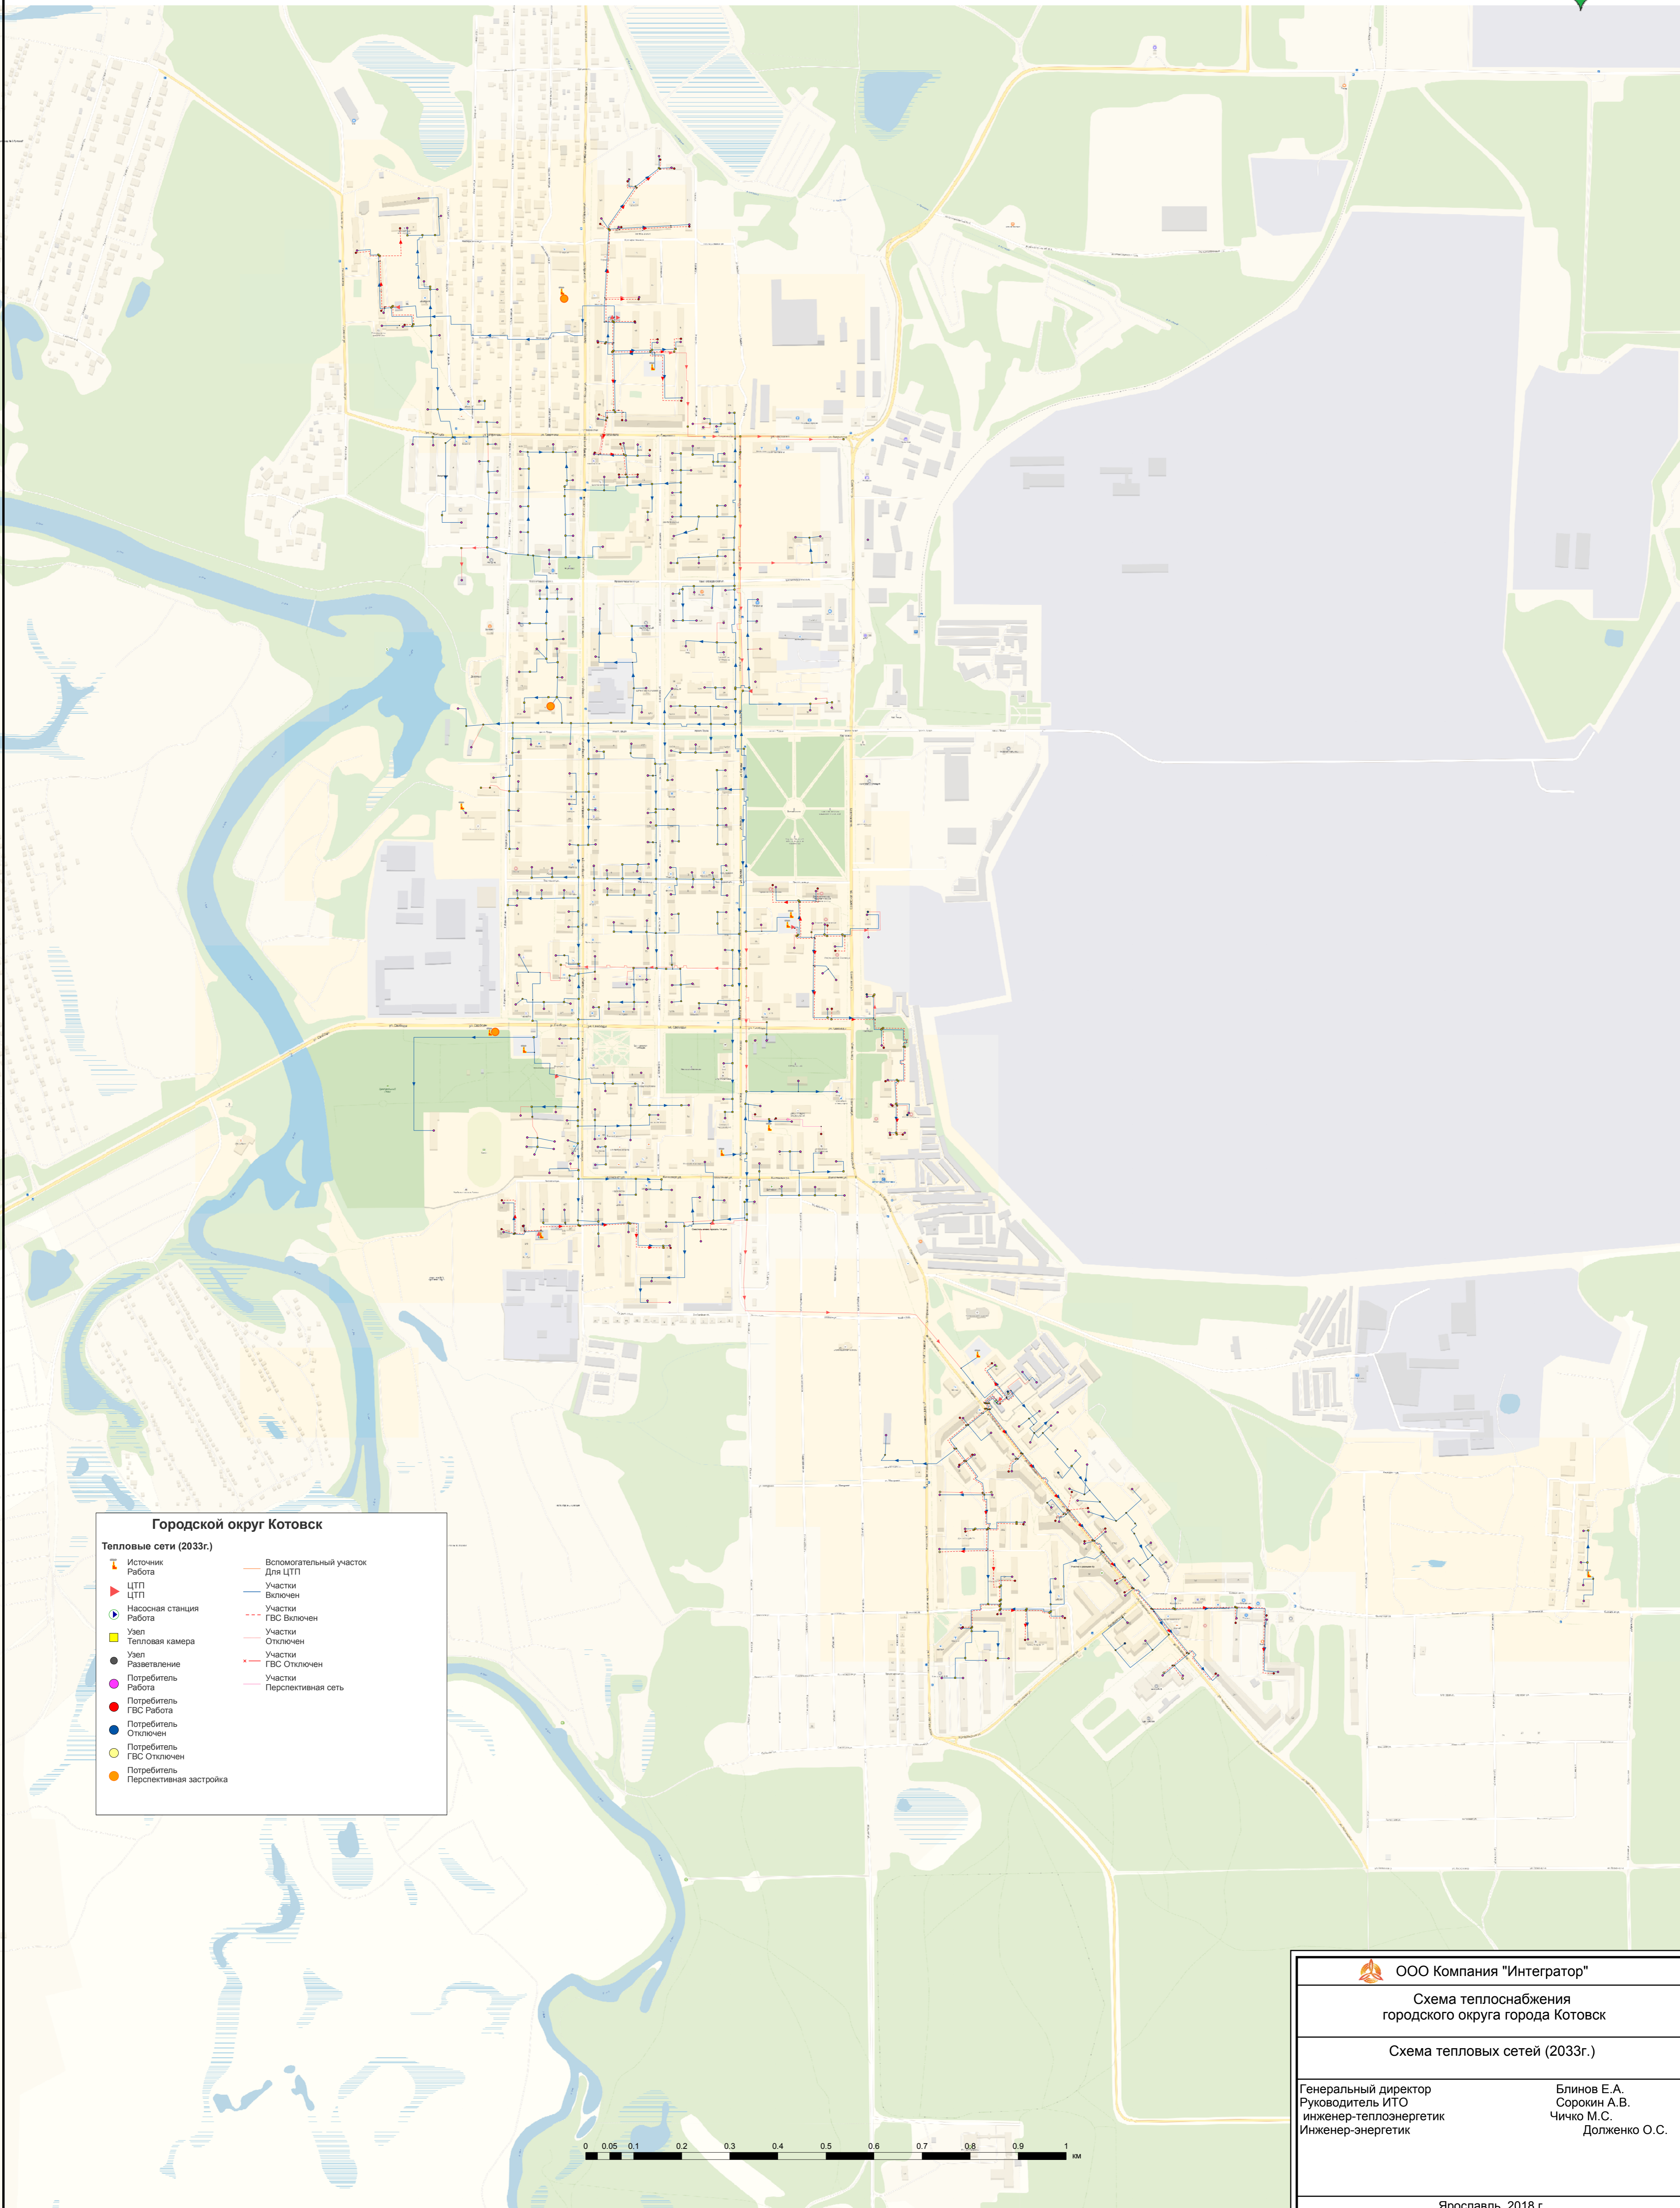

**Городской округ Котовск**

**Тепловые сети (2033г.)**

Источник Работа	Вспомогательный участок Для ЦТП
ЦТП	Участки Включен
Насосная станция Работа	Участки ГВС Включен
Узел Тепловая камера	Участки Отключен
Узел Разветвление	Участки ГВС Отключен
Потребитель Работа	Участки Перспективная сеть
Потребитель ГВС Работа	
Потребитель Отключен	
Потребитель ГВС Отключен	
Потребитель Перспективная застройка	

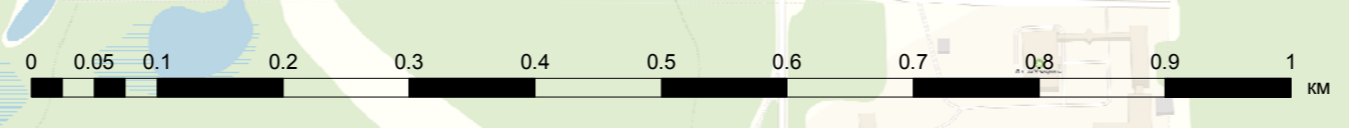

ООО Компания "Интегратор"	
Схема теплоснабжения городского округа города Котовск	
Схема тепловых сетей (2033г.)	
Генеральный директор Руководитель ИТО инженер-теплоэнергетик Инженер-энергетик	Блинов Е.А. Сорокин А.В. Чичко М.С. Долженко О.С.
Ярославль, 2018 г.	