

Утвержден

(наименование документа утверждения,
включая наименования органов государственной власти

или органов местного самоуправления, принявших решение об утверждении)

от _____

№ _____

РОССИЙСКАЯ ФЕДЕРАЦИЯ



Общество с ограниченной ответственностью «Бюро Кадастровых Инженеров»

Проект внесения изменений в проект межевания территории
микрорайона с коттеджной и среднеэтажной застройкой
«Новый Котовск» на присоединяемых землях к городу
Котовску из земель Тамбовского района Тамбовской области

Том 3

Утверждаемая часть

Пояснительная записка.

Графические материалы

Генеральный директор

ООО «Бюро Кадастровых Инженеров»

Желябов С.Н. /



2019

ПОЯСНИТЕЛЬНАЯ ЗАПИСКА

1. Общие сведения

Проект внесения изменений в проект межевания территории микрорайона с коттеджной и среднеэтажной застройкой «Новый Котовск» на присоединяемых землях к городу Котовску из земель Тамбовского района Тамбовской области выполнен ООО «Бюро Кадастровых Инженеров» на основании Постановления администрации г. Котовска Тамбовской области №1476 от 11.11.2019 г.

Разработка проекта межевания территории выполнена в соответствии с требованиями ст. 43 Градостроительного кодекса РФ.

Проект внесения изменений в проект межевания территории микрорайона с коттеджной и среднеэтажной застройкой «Новый Котовск» на присоединяемых землях к городу Котовску из земель Тамбовского района Тамбовской области осуществляется в целях:

- Установления красных линий и линий отступа от красных линий в целях определения мест допустимого размещения зданий, строений и сооружений;

- Обеспечения устойчивого развития прилегающей территории;

Разработка проектной документации осуществлена в соответствии с требованиями действующего законодательства:

- Градостроительный кодекс Российской Федерации от 29.12.2004 №190-ФЗ;

- Земельный кодекс Российской Федерации от 25.10.2001 № 136-ФЗ;

- СанПиН 2.2.1/2.1.1.1200-03 «Санитарно-защитные зоны и санитарная классификация предприятий, сооружений и иных объектов», утвержден Постановлением Главного государственного санитарного врача РФ от 25.09.2007 № 74 (ред. от 09.09.2010 (Зарегистрировано в Минюсте РФ 25.01.2008 № 10995);

- СП 42.13330.2011 «Градостроительство. Планировка и застройка городских и сельских поселений». Актуализированная редакция СНиП 2.07.01-89, утвержден Приказом Минрегиона РФ от 28.12.2010 № 820;

- Инструкция о порядке проектирования и установления красных линий в городах и других поселениях Российской Федерации» РДС 30-201-98;

- Инструкция о порядке разработки, согласования, экспертизы и утверждения градостроительной документации (Постановление об утверждении №150 от 29 октября 2002 года).

Исходными данными для разработки проекта межевания территории послужили следующие материалы:

- данные Федеральной службы государственной регистрации, кадастра и картографии;
- инженерно-геодезические изыскания;
- градостроительная документация города Тамбов Тамбовской области;
- Приказа управления градостроительства и архитектуры Тамбовской области №218-о от 20.06.2019 г.

2. Чертеж межевания территории

Проект внесения изменений в проект межевания территории микрорайона с коттеджной и среднеэтажной застройкой «Новый Котовск» на присоединяемых землях к городу Котовску из земель Тамбовского района Тамбовской области, производится на землях относящихся к категории – земли населенных пунктов.

На чертеже межевания территории указаны земельные участки, стоящие на государственном кадастре недвижимости, территориальные зоны.

Территориальные зоны указаны в соответствии с правилами землепользования и застройки городского округа – город Котовска, утвержденными решением администрации г. Котовска от 17.10.2019 №741 (с изм. от 28.05.2015 г. №965.)

На основании анализа инженерно–геодезических изысканий, сведений ГКН и топографической съемки показаны границы земельных участков, объектов капитального строительства и территорий общего пользования, в том числе границ земельных участков, на которых расположены линейные объекты была разработана чертежная часть проекта межевания территории.

3. Структура территории, образуемая в результате межевания

Земельный участок (:90:3У1), образуемый из земельного участка с кадастровым номером 68:20:6339001:90, общей площадью 137 кв.м, будет иметь:

- вид разрешенного использования – предоставление коммунальных услуг
- категория земель - земли населенных пунктов,
- расположен по адресу: Тамбовская область, г. Котовск.

Земельный участок (:90:3У2), образуемый из земельного участка с кадастровым номером 68:20:6339001:90, общей площадью 425 кв.м, будет иметь:

- вид разрешенного использования – предоставление коммунальных услуг
- категория земель - земли населенных пунктов,

- расположен по адресу: Тамбовская область, г. Котовск

Земельный участок (:90:3У3), образуемый из земельного участка с кадастровым номером 68:20:6339001:90, общей площадью 1000 кв.м, будет иметь:

- вид разрешенного использования – для индивидуального жилищного строительства

- категория земель - земли населенных пунктов,

- расположен по адресу: Тамбовская область, г. Котовск

Земельный участок (:90:3У4), образуемый из земельного участка с кадастровым номером 68:20:6339001:90, общей площадью 1000 кв.м, будет иметь:

- вид разрешенного использования – для индивидуального жилищного строительства

- категория земель - земли населенных пунктов,

- расположен по адресу: Тамбовская область, г. Котовск

Земельный участок (:90:3У5), образуемый из земельного участка с кадастровым номером 68:20:6339001:90, общей площадью 1360 кв.м, будет иметь:

- вид разрешенного использования – для индивидуального жилищного строительства

- категория земель - земли населенных пунктов,

- расположен по адресу: Тамбовская область, г. Котовск

Земельный участок (:90:3У6), образуемый из земельного участка с кадастровым номером 68:20:6339001:90, общей площадью 1360 кв.м, будет иметь:

- вид разрешенного использования – для индивидуального жилищного строительства

- категория земель - земли населенных пунктов,

- расположен по адресу: Тамбовская область, г. Котовск

Земельный участок (:90:3У7), образуемый из земельного участка с кадастровым номером 68:20:6339001:90, общей площадью 1000 кв.м, будет иметь:

- вид разрешенного использования – для индивидуального жилищного строительства

- категория земель - земли населенных пунктов,

- расположен по адресу: Тамбовская область, г. Котовск

Земельный участок (:90:3У8), образуемый из земельного участка с кадастровым номером 68:20:6339001:90, общей площадью 1000 кв.м, будет иметь:

- вид разрешенного использования – для индивидуального жилищного строительства

- категория земель - земли населенных пунктов,

- расположен по адресу: Тамбовская область, г. Котовск

Земельный участок (:90:3У9), образуемый из земельного участка с кадастровым номером 68:20:6339001:90, общей площадью 1000 кв.м, будет иметь:

- вид разрешенного использования – для индивидуального жилищного строительства

- категория земель - земли населенных пунктов,

- расположен по адресу: Тамбовская область, г. Котовск

Земельный участок (:90:3У10), образуемый из земельного участка с кадастровым номером 68:20:6339001:90, общей площадью 1000 кв.м, будет иметь:

- вид разрешенного использования – для индивидуального жилищного строительства

- категория земель - земли населенных пунктов,

- расположен по адресу: Тамбовская область, г. Котовск

Земельный участок (:90:3У11), образуемый из земельного участка с кадастровым номером 68:20:6339001:90, общей площадью 1000 кв.м, будет иметь:

- вид разрешенного использования – для индивидуального жилищного строительства

- категория земель - земли населенных пунктов,

- расположен по адресу: Тамбовская область, г. Котовск

Земельный участок (:90:3У12), образуемый из земельного участка с кадастровым номером 68:20:6339001:90, общей площадью 1000 кв.м, будет иметь:

- вид разрешенного использования – для индивидуального жилищного строительства

- категория земель - земли населенных пунктов,

- расположен по адресу: Тамбовская область, г. Котовск

Земельный участок (:90:3У13), образуемый из земельного участка с кадастровым номером 68:20:6339001:90, общей площадью 1218 кв.м, будет иметь:

- вид разрешенного использования – для индивидуального жилищного строительства

- категория земель - земли населенных пунктов,

- расположен по адресу: Тамбовская область, г. Котовск

Земельный участок (:90:3У14), образуемый из земельного участка с кадастровым номером 68:20:6339001:90, общей площадью 1218 кв.м, будет иметь:

- вид разрешенного использования – для индивидуального жилищного строительства

- категория земель - земли населенных пунктов,

- расположен по адресу: Тамбовская область, г. Котовск

Земельный участок (:90:3У15), образуемый из земельного участка с кадастровым номером 68:20:6339001:90, общей площадью 556 кв.м, будет иметь:

- вид разрешенного использования – предоставление коммунальных услуг

- категория земель - земли населенных пунктов,

- расположен по адресу: Тамбовская область, г. Котовск

Земельный участок (:90:3У16), образуемый из земельного участка с кадастровым номером 68:20:6339001:90, общей площадью 1166 кв.м, будет иметь:

- вид разрешенного использования – для индивидуального жилищного строительства

- категория земель - земли населенных пунктов,

- расположен по адресу: Тамбовская область, г. Котовск

Земельный участок (:90:3У17), образуемый из земельного участка с кадастровым номером 68:20:6339001:90, общей площадью 1119 кв.м, будет иметь:

- вид разрешенного использования – для индивидуального жилищного строительства

- категория земель - земли населенных пунктов,

- расположен по адресу: Тамбовская область, г. Котовск

Земельный участок (:90:3У18), образуемый из земельного участка с кадастровым номером 68:20:6339001:90, общей площадью 362 кв.м, будет иметь:

- вид разрешенного использования – предоставление коммунальных услуг
- категория земель - земли населенных пунктов,
- расположен по адресу: Тамбовская область, г. Котовск

Земельный участок (:90:3У19), образуемый из земельного участка с кадастровым номером 68:20:6339001:90, общей площадью 1022 кв.м, будет иметь:

- вид разрешенного использования – для индивидуального жилищного строительства

- категория земель - земли населенных пунктов,
- расположен по адресу: Тамбовская область, г. Котовск

Земельный участок (:90:3У20), образуемый из земельного участка с кадастровым номером 68:20:6339001:90, общей площадью 1084 кв.м, будет иметь:

- вид разрешенного использования – для индивидуального жилищного строительства

- категория земель - земли населенных пунктов,
- расположен по адресу: Тамбовская область, г. Котовск

Земельный участок (:90:3У21), образуемый из земельного участка с кадастровым номером 68:20:6339001:90, общей площадью 1077 кв.м, будет иметь:

- вид разрешенного использования – для индивидуального жилищного строительства

- категория земель - земли населенных пунктов,
- расположен по адресу: Тамбовская область, г. Котовск

Земельный участок (:90:3У22), образуемый из земельного участка с кадастровым номером 68:20:6339001:90, общей площадью 1050 кв.м, будет иметь:

- вид разрешенного использования – для индивидуального жилищного строительства

- категория земель - земли населенных пунктов,
- расположен по адресу: Тамбовская область, г. Котовск

Земельный участок (:90:3У23), образуемый из земельного участка с кадастровым номером 68:20:6339001:90, общей площадью 853 кв.м, будет иметь:

- вид разрешенного использования – для индивидуального жилищного строительства

- категория земель - земли населенных пунктов,

- расположен по адресу: Тамбовская область, г. Котовск

Земельный участок (:90:3У24), образуемый из земельного участка с кадастровым номером 68:20:6339001:90, общей площадью 147 кв.м, будет иметь:

- вид разрешенного использования – предоставление коммунальных услуг

- категория земель - земли населенных пунктов,

- расположен по адресу: Тамбовская область, г. Котовск

Земельный участок (:90:3У25), образуемый из земельного участка с кадастровым номером 68:20:6339001:90, общей площадью 1005 кв.м, будет иметь:

- вид разрешенного использования – для индивидуального жилищного строительства

- категория земель - земли населенных пунктов,

- расположен по адресу: Тамбовская область, г. Котовск

Земельный участок (:90:3У26), образуемый из земельного участка с кадастровым номером 68:20:6339001:90, общей площадью 1005 кв.м, будет иметь:

- вид разрешенного использования – для индивидуального жилищного строительства

- категория земель - земли населенных пунктов,

- расположен по адресу: Тамбовская область, г. Котовск

Земельный участок (:90:3У27), образуемый из земельного участка с кадастровым номером 68:20:6339001:90, общей площадью 1005 кв.м, будет иметь:

- вид разрешенного использования – для индивидуального жилищного строительства

- категория земель - земли населенных пунктов,

- расположен по адресу: Тамбовская область, г. Котовск

Земельный участок (:90:3У28), образуемый из земельного участка с кадастровым номером 68:20:6339001:90, общей площадью 1005 кв.м, будет иметь:

- вид разрешенного использования – для индивидуального жилищного строительства

- категория земель - земли населенных пунктов,

- расположен по адресу: Тамбовская область, г. Котовск

Земельный участок (:90:3У29), образуемый из земельного участка с кадастровым номером 68:20:6339001:90, общей площадью 1005 кв.м, будет иметь:

- вид разрешенного использования – для индивидуального жилищного строительства

- категория земель - земли населенных пунктов,

- расположен по адресу: Тамбовская область, г. Котовск

Земельный участок (:90:3У30), образуемый из земельного участка с кадастровым номером 68:20:6339001:90, общей площадью 1005 кв.м, будет иметь:

- вид разрешенного использования – для индивидуального жилищного строительства

- категория земель - земли населенных пунктов,

- расположен по адресу: Тамбовская область, г. Котовск

Земельный участок (:90:3У31), образуемый из земельного участка с кадастровым номером 68:20:6339001:90, общей площадью 1005 кв.м, будет иметь:

- вид разрешенного использования – для индивидуального жилищного строительства

- категория земель - земли населенных пунктов,

- расположен по адресу: Тамбовская область, г. Котовск

Земельный участок (:90:3У32), образуемый из земельного участка с кадастровым номером 68:20:6339001:90, общей площадью 1005 кв.м, будет иметь:

- вид разрешенного использования – для индивидуального жилищного строительства

- категория земель - земли населенных пунктов,

- расположен по адресу: Тамбовская область, г. Котовск

Земельный участок (:90:3У33), образуемый из земельного участка с кадастровым номером 68:20:6339001:90, общей площадью 20 кв.м, будет иметь:

- вид разрешенного использования – предоставление коммунальных услуг
- категория земель - земли населенных пунктов,
- расположен по адресу: Тамбовская область, г. Котовск

Земельный участок (:90:3У34), образуемый из земельного участка с кадастровым номером 68:20:6339001:90, общей площадью 1005 кв.м, будет иметь:

- вид разрешенного использования – для индивидуального жилищного строительства

- категория земель - земли населенных пунктов,
- расположен по адресу: Тамбовская область, г. Котовск

Земельный участок (:90:3У35), образуемый из земельного участка с кадастровым номером 68:20:6339001:90, общей площадью 1005 кв.м, будет иметь:

- вид разрешенного использования – для индивидуального жилищного строительства

- категория земель - земли населенных пунктов,
- расположен по адресу: Тамбовская область, г. Котовск

Земельный участок (:90:3У36), образуемый из земельного участка с кадастровым номером 68:20:6339001:90, общей площадью 1005 кв.м, будет иметь:

- вид разрешенного использования – для индивидуального жилищного строительства

- категория земель - земли населенных пунктов,
- расположен по адресу: Тамбовская область, г. Котовск

Земельный участок (:90:3У37), образуемый из земельного участка с кадастровым номером 68:20:6339001:90, общей площадью 593 кв.м, будет иметь:

- вид разрешенного использования – предоставление коммунальных услуг
- категория земель - земли населенных пунктов,
- расположен по адресу: Тамбовская область, г. Котовск

Земельный участок (:90:3У38), образуемый из земельного участка с кадастровым номером 68:20:6339001:90, общей площадью 1047 кв.м, будет иметь:

- вид разрешенного использования – для индивидуального жилищного строительства

- категория земель - земли населенных пунктов,

- расположен по адресу: Тамбовская область, г. Котовск

Земельный участок (:90:3У39), образуемый из земельного участка с кадастровым номером 68:20:6339001:90, общей площадью 1005 кв.м, будет иметь:

- вид разрешенного использования – для индивидуального жилищного строительства

- категория земель - земли населенных пунктов,

- расположен по адресу: Тамбовская область, г. Котовск

Земельный участок (:90:3У40), образуемый из земельного участка с кадастровым номером 68:20:6339001:90, общей площадью 1005 кв.м, будет иметь:

- вид разрешенного использования – для индивидуального жилищного строительства

- категория земель - земли населенных пунктов,

- расположен по адресу: Тамбовская область, г. Котовск

Земельный участок (:90:3У41), образуемый из земельного участка с кадастровым номером 68:20:6339001:90, общей площадью 502 кв.м, будет иметь:

- вид разрешенного использования – для индивидуального жилищного строительства

- категория земель - земли населенных пунктов,

- расположен по адресу: Тамбовская область, г. Котовск

Земельный участок (:90:3У42), образуемый из земельного участка с кадастровым номером 68:20:6339001:90, общей площадью 1005 кв.м, будет иметь:

- вид разрешенного использования – для индивидуального жилищного строительства

- категория земель - земли населенных пунктов,

- расположен по адресу: Тамбовская область, г. Котовск

Земельный участок (:90:3У43), образуемый из земельного участка с кадастровым номером 68:20:6339001:90, общей площадью 1005 кв.м, будет иметь:

- вид разрешенного использования – для индивидуального жилищного строительства

- категория земель - земли населенных пунктов,

- расположен по адресу: Тамбовская область, г. Котовск

Земельный участок (:90:3У44), образуемый из земельного участка с кадастровым номером 68:20:6339001:90, общей площадью 1005 кв.м, будет иметь:

- вид разрешенного использования – для индивидуального жилищного строительства

- категория земель - земли населенных пунктов,

- расположен по адресу: Тамбовская область, г. Котовск

Земельный участок (:90:3У45), образуемый из земельного участка с кадастровым номером 68:20:6339001:90, общей площадью 1005 кв.м, будет иметь:

- вид разрешенного использования – для индивидуального жилищного строительства

- категория земель - земли населенных пунктов,

- расположен по адресу: Тамбовская область, г. Котовск

Земельный участок (:90:3У46), образуемый из земельного участка с кадастровым номером 68:20:6339001:90, общей площадью 1005 кв.м, будет иметь:

- вид разрешенного использования – для индивидуального жилищного строительства

- категория земель - земли населенных пунктов,

- расположен по адресу: Тамбовская область, г. Котовск

Земельный участок (:90:3У47), образуемый из земельного участка с кадастровым номером 68:20:6339001:90, общей площадью 1005 кв.м, будет иметь:

- вид разрешенного использования – для индивидуального жилищного строительства

- категория земель - земли населенных пунктов,

- расположен по адресу: Тамбовская область, г. Котовск

Земельный участок (:90:3У48), образуемый из земельного участка с кадастровым номером 68:20:6339001:90, общей площадью 1005 кв.м, будет иметь:

- вид разрешенного использования – для индивидуального жилищного строительства

- категория земель - земли населенных пунктов,

- расположен по адресу: Тамбовская область, г. Котовск

Земельный участок (:90:3У49), образуемый из земельного участка с кадастровым номером 68:20:6339001:90, общей площадью 1005 кв.м, будет иметь:

- вид разрешенного использования – для индивидуального жилищного строительства

- категория земель - земли населенных пунктов,

- расположен по адресу: Тамбовская область, г. Котовск

Земельный участок (:90:3У50), образуемый из земельного участка с кадастровым номером 68:20:6339001:90, общей площадью 1249 кв.м, будет иметь:

- вид разрешенного использования – для индивидуального жилищного строительства

- категория земель - земли населенных пунктов,

- расположен по адресу: Тамбовская область, г. Котовск

Земельный участок (:90:3У51), образуемый из земельного участка с кадастровым номером 68:20:6339001:90, общей площадью 1005 кв.м, будет иметь:

- вид разрешенного использования – для индивидуального жилищного строительства

- категория земель - земли населенных пунктов,

- расположен по адресу: Тамбовская область, г. Котовск

Земельный участок (:90:3У52), образуемый из земельного участка с кадастровым номером 68:20:6339001:90, общей площадью 1005 кв.м, будет иметь:

- вид разрешенного использования – для индивидуального жилищного строительства

- категория земель - земли населенных пунктов,

- расположен по адресу: Тамбовская область, г. Котовск

Земельный участок (:90:3У53), образуемый из земельного участка с кадастровым номером 68:20:6339001:90, общей площадью 1005 кв.м, будет иметь:

- вид разрешенного использования – для индивидуального жилищного строительства

- категория земель - земли населенных пунктов,

- расположен по адресу: Тамбовская область, г. Котовск

Земельный участок (:90:3У54), образуемый из земельного участка с кадастровым номером 68:20:6339001:90, общей площадью 1538 кв.м, будет иметь:

- вид разрешенного использования – для индивидуального жилищного строительства

- категория земель - земли населенных пунктов,

- расположен по адресу: Тамбовская область, г. Котовск

Земельный участок (:90:3У55), образуемый из земельного участка с кадастровым номером 68:20:6339001:90, общей площадью 1171 кв.м, будет иметь:

- вид разрешенного использования – для индивидуального жилищного строительства

- категория земель - земли населенных пунктов,

- расположен по адресу: Тамбовская область, г. Котовск

Земельный участок (:90:3У56), образуемый из земельного участка с кадастровым номером 68:20:6339001:90, общей площадью 1005 кв.м, будет иметь:

- вид разрешенного использования – для индивидуального жилищного строительства

- категория земель - земли населенных пунктов,

- расположен по адресу: Тамбовская область, г. Котовск

Земельный участок (:90:3У57), образуемый из земельного участка с кадастровым номером 68:20:6339001:90, общей площадью 1005 кв.м, будет иметь:

- вид разрешенного использования – для индивидуального жилищного строительства

- категория земель - земли населенных пунктов,

- расположен по адресу: Тамбовская область, г. Котовск

Земельный участок (:90:3У58), образуемый из земельного участка с кадастровым номером 68:20:6339001:90, общей площадью 1431 кв.м, будет иметь:

- вид разрешенного использования – для индивидуального жилищного строительства

- категория земель - земли населенных пунктов,

- расположен по адресу: Тамбовская область, г. Котовск

Земельный участок (:90:3У59), образуемый из земельного участка с кадастровым номером 68:20:6339001:90, общей площадью 1005 кв.м, будет иметь:

- вид разрешенного использования – для индивидуального жилищного строительства

- категория земель - земли населенных пунктов,

- расположен по адресу: Тамбовская область, г. Котовск

Земельный участок (:90:3У60), образуемый из земельного участка с кадастровым номером 68:20:6339001:90, общей площадью 900 кв.м, будет иметь:

- вид разрешенного использования – предоставление коммунальных услуг

- категория земель - земли населенных пунктов,

- расположен по адресу: Тамбовская область, г. Котовск

Земельный участок (:90:3У61), образуемый из земельного участка с кадастровым номером 68:20:6339001:90, общей площадью 1005 кв.м, будет иметь:

- вид разрешенного использования – для индивидуального жилищного строительства

- категория земель - земли населенных пунктов,

- расположен по адресу: Тамбовская область, г. Котовск

Земельный участок (:90:3У62), образуемый из земельного участка с кадастровым номером 68:20:6339001:90, общей площадью 1347 кв.м, будет иметь:

- вид разрешенного использования – для индивидуального жилищного строительства

- категория земель - земли населенных пунктов,

- расположен по адресу: Тамбовская область, г. Котовск

Земельный участок (:90:3У63), образуемый из земельного участка с кадастровым номером 68:20:6339001:90, общей площадью 1006 кв.м, будет иметь:

- вид разрешенного использования – для индивидуального жилищного строительства

- категория земель - земли населенных пунктов,

- расположен по адресу: Тамбовская область, г. Котовск

Земельный участок (:90:3У64), образуемый из земельного участка с кадастровым номером 68:20:6339001:90, общей площадью 1200 кв.м, будет иметь:

- вид разрешенного использования – для индивидуального жилищного строительства

- категория земель - земли населенных пунктов,

- расположен по адресу: Тамбовская область, г. Котовск

Земельный участок (:90:3У65), образуемый из земельного участка с кадастровым номером 68:20:6339001:90, общей площадью 756 кв.м, будет иметь:

- вид разрешенного использования – предоставление коммунальных услуг

- категория земель - земли населенных пунктов,

- расположен по адресу: Тамбовская область, г. Котовск

Земельный участок (:90:3У66), образуемый из земельного участка с кадастровым номером 68:20:6339001:90, общей площадью 256 кв.м, будет иметь:

- вид разрешенного использования – предоставление коммунальных услуг

- категория земель - земли населенных пунктов,

- расположен по адресу: Тамбовская область, г. Котовск

Земельный участок (:90:3У67), образуемый из земельного участка с кадастровым номером 68:20:6339001:90, общей площадью 1206 кв.м, будет иметь:

- вид разрешенного использования – для индивидуального жилищного строительства

- категория земель - земли населенных пунктов,

- расположен по адресу: Тамбовская область, г. Котовск

Земельный участок (:90:3У68), образуемый из земельного участка с кадастровым номером 68:20:6339001:90, общей площадью 1000 кв.м, будет иметь:

- вид разрешенного использования – для индивидуального жилищного строительства

- категория земель - земли населенных пунктов,

- расположен по адресу: Тамбовская область, г. Котовск

Земельный участок (:90:3У69), образуемый из земельного участка с кадастровым номером 68:20:6339001:90, общей площадью 1000 кв.м, будет иметь:

- вид разрешенного использования – для индивидуального жилищного строительства

- категория земель - земли населенных пунктов,

- расположен по адресу: Тамбовская область, г. Котовск

Земельный участок (:90:3У70), образуемый из земельного участка с кадастровым номером 68:20:6339001:90, общей площадью 1116 кв.м, будет иметь:

- вид разрешенного использования – магазины

- категория земель - земли населенных пунктов,

- расположен по адресу: Тамбовская область, г. Котовск

Земельный участок (:90:3У71), образуемый из земельного участка с кадастровым номером 68:20:6339001:90, общей площадью 1187 кв.м, будет иметь:

- вид разрешенного использования – для индивидуального жилищного строительства

- категория земель - земли населенных пунктов,

- расположен по адресу: Тамбовская область, г. Котовск

Земельный участок (:90:3У72), образуемый из земельного участка с кадастровым номером 68:20:6339001:90, общей площадью 20 кв.м, будет иметь:

- вид разрешенного использования – предоставление коммунальных услуг

- категория земель - земли населенных пунктов,

- расположен по адресу: Тамбовская область, г. Котовск

Земельный участок (:90:3У73), образуемый из земельного участка с кадастровым номером 68:20:6339001:90, общей площадью 177 кв.м, будет иметь:

- вид разрешенного использования – предоставление коммунальных услуг

- категория земель - земли населенных пунктов,

- расположен по адресу: Тамбовская область, г. Котовск

Земельный участок (:90:3У74), образуемый из земельного участка с кадастровым номером 68:20:6339001:90, общей площадью 549 кв.м, будет иметь:

- вид разрешенного использования – предоставление коммунальных услуг

- категория земель - земли населенных пунктов,

- расположен по адресу: Тамбовская область, г. Котовск

Земельный участок (:90:3У75), образуемый из земельного участка с кадастровым номером 68:20:6339001:90, общей площадью 1200 кв.м, будет иметь:

- вид разрешенного использования – для индивидуального жилищного строительства

- категория земель - земли населенных пунктов,

- расположен по адресу: Тамбовская область, г. Котовск

Земельный участок (:90:3У76), образуемый из земельного участка с кадастровым номером 68:20:6339001:90, общей площадью 1364 кв.м, будет иметь:

- вид разрешенного использования – для индивидуального жилищного строительства

- категория земель - земли населенных пунктов,

- расположен по адресу: Тамбовская область, г. Котовск

Земельный участок (:90:3У77), образуемый из земельного участка с кадастровым номером 68:20:6339001:90, общей площадью 1001 кв.м, будет иметь:

- вид разрешенного использования – для индивидуального жилищного строительства

- категория земель - земли населенных пунктов,

- расположен по адресу: Тамбовская область, г. Котовск

Земельный участок (:90:3У78), образуемый из земельного участка с кадастровым номером 68:20:6339001:90, общей площадью 1001 кв.м, будет иметь:

- вид разрешенного использования – для индивидуального жилищного строительства

- категория земель - земли населенных пунктов,

- расположен по адресу: Тамбовская область, г. Котовск

Земельный участок (:90:3У79), образуемый из земельного участка с кадастровым номером 68:20:6339001:90, общей площадью 1003 кв.м, будет иметь:

- вид разрешенного использования – для индивидуального жилищного строительства

- категория земель - земли населенных пунктов,

- расположен по адресу: Тамбовская область, г. Котовск

Земельный участок (:90:3У80), образуемый из земельного участка с кадастровым номером 68:20:6339001:90, общей площадью 1003 кв.м, будет иметь:

- вид разрешенного использования – для индивидуального жилищного строительства

- категория земель - земли населенных пунктов,

- расположен по адресу: Тамбовская область, г. Котовск

Земельный участок (:90:3У81), образуемый из земельного участка с кадастровым номером 68:20:6339001:90, общей площадью 1124 кв.м, будет иметь:

- вид разрешенного использования – предоставление коммунальных услуг

- категория земель - земли населенных пунктов,

- расположен по адресу: Тамбовская область, г. Котовск

Земельный участок (:90:3У82), образуемый из земельного участка с кадастровым номером 68:20:6339001:90, общей площадью 1125 кв.м, будет иметь:

- вид разрешенного использования – предоставление коммунальных услуг

- категория земель - земли населенных пунктов,

- расположен по адресу: Тамбовская область, г. Котовск

Земельный участок (:90:3У83), образуемый из земельного участка с кадастровым номером 68:20:6339001:90, общей площадью 4693 кв.м, будет иметь:

- вид разрешенного использования – магазины

- категория земель - земли населенных пунктов,

- расположен по адресу: Тамбовская область, г. Котовск

Земельный участок (:90:3У84), образуемый из земельного участка с кадастровым номером 68:20:6339001:90, общей площадью 3377 кв.м, будет иметь:

- вид разрешенного использования – магазины

- категория земель - земли населенных пунктов,

- расположен по адресу: Тамбовская область, г. Котовск

Земельный участок (:90:3У85), образуемый из земельного участка с кадастровым номером 68:20:6339001:90, общей площадью 8606 кв.м, будет иметь:

- вид разрешенного использования – запас

- категория земель - земли населенных пунктов,

- расположен по адресу: Тамбовская область, г. Котовск

Земельный участок (:134:ЗУ1), образуемый из земельного участка с кадастровым номером 68:20:6339001:90, общей площадью 26 кв.м, будет иметь:

- вид разрешенного использования – предоставление коммунальных услуг
- категория земель - земли населенных пунктов,
- расположен по адресу: Тамбовская область, г. Котовск

4. Сведения о земельных участках планируемых для размещения объектов

Сводная ведомость земельных участков планируемых для размещения объектов

№ п/п	Кадастровый номер земельного участка	Вид права	Категория земель	Площадь земельного участка (кв.м)	Собственник.
1	2	3	4	5	6
1	68:20:6339001:90	Собственность	Земли населенных пунктов	572716	Г. Котовск Тамбовской области
2	68:20:6339001:134	Сведения о регистрации прав отсутствуют	Земли населенных пунктов	29624	-

Образование земельного участка с обозначением :134:ЗУ1 возможно после регистрации прав на земельный участок с кадастровым номером 68:20:6339001:134.

Система координат - МСК-68.

:90:ЗУ1

площадь 137 кв.м.

№ точки	X	Y
1	414068.89	1248800.71
2	414075.14	1248808.51
3	414064.46	1248817.08
4	414058.20	1248809.28

:90:ЗУ2

площадь 425 кв.м.

№ точки	X	Y
2	414075.14	1248808.51
5	414094.53	1248832.70
6	414083.84	1248841.27
3	414064.46	1248817.08

:90:ЗУ3

площадь 1000 кв.м.

№ точки	X	Y
5	414094.53	1248832.70
7	414110.17	1248852.21

8	414078.96	1248877.22
9	414063.33	1248857.72
6	414083.84	1248841.27

:90:3У4

площадь 1000 кв.м.

№ точки	X	Y
7	414110.17	1248852.21
10	414125.80	1248871.72
11	414094.56	1248896.76
8	414078.96	1248877.22

:90:3У5

площадь 1360 кв.м.

№ точки	X	Y
4	414058.20	1248809.28
3	414064.46	1248817.08
6	414083.84	1248841.27
9	414063.33	1248857.72
12	414057.97	1248862.01
13	414032.33	1248830.01

:90:3У6

площадь 1360 кв.м.

№ точки	X	Y
13	414032.33	1248830.01
12	414057.97	1248862.01
14	414032.11	1248882.74
15	414006.45	1248850.75

:90:3У7

площадь 1000 кв.м.

№ точки	X	Y
9	414063.33	1248857.72
8	414078.96	1248877.22
16	414047.74	1248902.25
14	414032.11	1248882.74
12	414057.97	1248862.01

:90:3У8

площадь 1000 кв.м.

№ точки	X	Y
8	414078.96	1248877.22
11	414094.56	1248896.76
17	414063.37	1248921.75
16	414047.74	1248902.25

:90:3У9

площадь 1000 кв.м.

№ точки	X	Y
18	413799.57	1248888.42
19	413824.60	1248919.65
20	413805.09	1248935.28
21	413780.06	1248904.06

:90:3У10

площадь 1000 кв.м.

№ точки	X	Y
19	413824.60	1248919.65
22	413849.60	1248950.84
23	413830.10	1248966.48
20	413805.09	1248935.28

:90:3У11

площадь 1000 кв.м.

№ точки	X	Y
21	413780.06	1248904.06
20	413805.09	1248935.28
24	413785.58	1248950.92
25	413760.56	1248919.69

:90:3У12

площадь 1000 кв.м.

№ точки	X	Y
20	413805.09	1248935.28
23	413830.10	1248966.48
26	413810.59	1248982.11
24	413785.58	1248950.92

:90:3У13

площадь 1218 кв.м.

№ точки	X	Y
27	413428.81	1249057.44
211	413446.35	1249079.31
28	413447.85	1249081.18
29	413416.65	1249106.21
30	413397.60	1249082.45

:90:3У14

площадь 1218 кв.м.

№ точки	X	Y
28	413447.85	1249081.18
31	413453.84	1249088.66
212	413461.34	1249098.01
32	413466.90	1249104.95
49	413444.33	1249123.04
33	413435.69	1249129.97
29	413416.65	1249106.21

:90:3У15

площадь 556 кв.м.

№ точки	X	Y
32	413466.90	1249104.95
34	413476.37	1249116.77
35	413477.15	1249116.14
36	413479.63	1249119.23
37	413456.28	1249137.95
49	413444.33	1249123.04

:90:3У16

площадь 1166 кв.м.

№ точки	X	Y
38	413491.36	1249135.46
39	413508.89	1249157.34

213	413516.39	1249166.69
42	413523.88	1249176.04
214	413506.37	1249190.12
40	413490.21	1249170.00
41	413474.05	1249149.88

:90:3У17

площадь 1119 кв.м.

№ точки	X	Y
39	413523.88	1249176.04
211	413541.39	1249197.89
42	413510.18	1249222.90
43	413492.70	1249201.10
40	413506.37	1249190.12

:90:3У18

площадь 362 кв.м.

№ точки	X	Y
46	413406.23	1249125.21
47	413425.23	1249148.94
48	413406.66	1249163.81

:90:3У19

площадь 1022 кв.м.

№ точки	X	Y
54	413475.84	1249212.18
55	413497.78	1249239.59
56	413498.08	1249241.12
57	413456.86	1249249.19
58	413446.22	1249235.89

:90:3У20

площадь 1084 кв.м.

№ точки	X	Y
59	413577.82	1249461.93
60	413577.82	1249501.93
61	413550.72	1249501.93
62	413550.72	1249461.93

:90:3У21

площадь 1077 кв.м.

№ точки	X	Y
62	413550.72	1249461.93
61	413550.72	1249501.93
215	413523.62	1249501.93
63	413506.32	1249501.93
64	413541.29	1249461.93

:90:3У22

площадь 1050 кв.м.

№ точки	X	Y
65	413500.07	1249470.00
66	413504.87	1249494.53
67	413463.66	1249502.60
68	413458.86	1249478.07

:90:3У23

площадь 853 кв.м.

№ точки	X	Y
66	413504.87	1249494.53
63	413506.32	1249501.93
69	413487.55	1249523.40
70	413468.46	1249527.14
67	413463.66	1249502.60

:90:3У24

площадь 147 кв.м.

№ точки	X	Y
69	413487.55	1249523.4
71	413471.35	1249541.93
70	413468.46	1249527.14

:90:3У25

площадь 1005 кв.м.

№ точки	X	Y
72	414317.00	1248956.99
73	414342.14	1248988.35
74	414322.63	1249003.98
75	414297.50	1248972.63

:90:3У26

площадь 1005 кв.м.

№ точки	X	Y
73	414342.14	1248988.35
76	414367.28	1249019.71
77	414347.77	1249035.35
74	414322.63	1249003.98

:90:3У27

площадь 1005 кв.м.

№ точки	X	Y
75	414297.50	1248972.63
74	414322.63	1249003.98
78	414303.12	1249019.62
79	414277.99	1248988.26

:90:3У28

площадь 1005 кв.м.

№ точки	X	Y
74	414322.63	1249003.98
77	414347.77	1249035.35
80	414328.26	1249050.98
78	414303.12	1249019.62

:90:3У29

площадь 1005 кв.м.

№ точки	X	Y
79	414277.99	1248988.26
78	414303.12	1249019.62
81	414283.62	1249035.25
82	414258.48	1249003.90

:90:3У30

площадь 1005 кв.м.

№ точки	X	Y
78	414303.12	1249019.62
80	414328.26	1249050.98
83	414308.76	1249066.62
81	414283.62	1249035.25

:90:3У31

площадь 1005 кв.м.

№ точки	X	Y
82	414258.48	1249003.90
81	414283.62	1249035.25
84	414264.11	1249050.89
85	414238.98	1249019.53

:90:3У32

площадь 1005 кв.м.

№ точки	X	Y
81	414283.62	1249035.25
83	414308.76	1249066.62
86	414289.25	1249082.26
84	414264.11	1249050.89

:90:3У33

площадь 1005 кв.м.

№ точки	X	Y
85	414238.98	1249019.53
84	414264.11	1249050.89
91	414244.60	1249066.52
92	414219.47	1249035.17

:90:3У34

площадь 1005 кв.м.

№ точки	X	Y
84	414264.11	1249050.89
86	414289.25	1249082.26
89	414285.35	1249085.38
90	414269.74	1249097.89
91	414244.60	1249066.52

:90:3У35

площадь 1005 кв.м.

№ точки	X	Y
92	414219.47	1249035.17
91	414244.60	1249066.52
93	414225.09	1249082.16
94	414199.96	1249050.80

:90:3У36

площадь 1005 кв.м.

№ точки	X	Y
94	414199.96	1249050.80
93	414225.09	1249082.16
95	414205.58	1249097.79
96	414180.46	1249066.44

:90:3У37

площадь 593 кв.м.

№ точки	X	Y
97	414164.16	1249079.46
98	414173.36	1249090.94
99	414142.14	1249115.95
100	414135.54	1249107.72
101	414134.76	1249108.34
102	414132.16	1249105.10

:90:3У38

площадь 1047 кв.м.

№ точки	X	Y
98	414173.36	1249090.94
103	414186.23	1249106.99
104	414162.00	1249140.73
99	414142.14	1249115.95

:90:3У39

площадь 1005 кв.м.

№ точки	X	Y
105	414306.70	1249354.43
106	414306.70	1249394.62
107	414281.70	1249394.62
108	414281.70	1249354.43

:90:3У40

площадь 1005 кв.м.

№ точки	X	Y
108	414281.70	1249354.43
107	414281.70	1249394.62
109	414256.70	1249394.62
110	414256.70	1249354.43

:90:3У41

площадь 502 кв.м.

№ точки	X	Y
111	414319.20	1249394.62
112	414319.20	1249434.80
113	414306.70	1249434.80
106	414306.70	1249394.62

:90:3У42

площадь 1005 кв.м.

№ точки	X	Y
106	414306.70	1249394.62
113	414306.70	1249434.80
114	414281.70	1249434.80
107	414281.70	1249394.62

:90:3У43

площадь 1005 кв.м.

№ точки	X	Y
107	414281.70	1249394.62
114	414281.70	1249434.80
115	414256.70	1249434.80
109	414256.70	1249394.62

:90:3У44

площадь 1005 кв.м.

№ точки	X	Y
109	414256.70	1249394.62
115	414256.70	1249434.80
116	414231.70	1249434.80
117	414231.70	1249394.62

:90:3У45

площадь 1005 кв.м.

№ точки	X	Y
120	414382.50	1249463.57
121	414382.50	1249503.75
122	414357.50	1249503.75
123	414357.50	1249463.57

:90:3У46

площадь 1005 кв.м.

№ точки	X	Y
123	414357.50	1249463.57
122	414357.50	1249503.75
124	414332.50	1249503.75
125	414332.50	1249463.57

:90:3У47

площадь 1005 кв.м.

№ точки	X	Y
125	414332.50	1249463.57
124	414332.50	1249503.75
126	414307.50	1249503.75
127	414307.50	1249463.57

:90:3У48

площадь 1005 кв.м.

№ точки	X	Y
127	414307.50	1249463.57
126	414307.50	1249503.75
128	414282.50	1249503.75
129	414282.50	1249463.57

:90:3У49

площадь 1005 кв.м.

№ точки	X	Y
129	414282.50	1249463.57
128	414282.50	1249503.75
130	414257.50	1249503.76
131	414257.50	1249463.57

:90:3У50

площадь 1249 кв.м.

№ точки	X	Y
131	414257.50	1249463.57
130	414257.50	1249503.76
216	414247.72	1249503.76
217	414205.12	1249463.58

:90:3У51

площадь 1005 кв.м.

№ точки	X	Y
121	414382.50	1249503.75
132	414382.50	1249543.93
133	414357.50	1249543.94
122	414357.50	1249503.75

:90:3У52

площадь 1005 кв.м.

№ точки	X	Y
122	414357.50	1249503.75
133	414357.50	1249543.94
134	414332.50	1249543.94
124	414332.50	1249503.75

:90:3У53

площадь 1005 кв.м.

№ точки	X	Y
124	414332.50	1249503.75
134	414332.50	1249543.94
135	414307.50	1249543.94
126	414307.50	1249503.75

:90:3У54

площадь 1538 кв.м.

№ точки	X	Y
126	414307.50	1249503.75
135	414307.50	1249543.94
218	414289.16	1249543.93
219	414257.23	1249513.82
130	414257.50	1249503.76
128	414282.50	1249503.75

:90:3У55

площадь 1171 кв.м.

№ точки	X	Y
136	414232.50	1249503.76
220	414240.43	1249503.76
221	414282.86	1249543.93
137	414232.50	1249543.94

:90:3У56

площадь 1005 кв.м.

№ точки	X	Y
136	414232.50	1249503.76
137	414232.50	1249543.94
138	414207.50	1249543.93
139	414207.50	1249503.76

:90:3У57

площадь 1005 кв.м.

№ точки	X	Y
139	414207.50	1249503.75
138	414207.50	1249543.93
140	414182.50	1249543.94
141	414182.50	1249503.75

:90:3У58

площадь 1431 кв.м.

№ точки	X	Y
146	414182.50	1249463.57
222	414197.59	1249463.58
223	414232.44	1249496.61
136	414232.50	1249503.76
139	414207.50	1249503.75
141	414182.50	1249503.75

:90:3У59

площадь 1005 кв.м.

№ точки	X	Y
146	414182.50	1249463.57
141	414182.50	1249503.75
144	414157.50	1249503.75
145	414157.50	1249463.57

:90:3У60

площадь 900 кв.м.

№ точки	X	Y
141	414182.50	1249503.75
140	414182.50	1249543.94
142	414170.56	1249543.93
143	414157.50	1249527.85
144	414157.50	1249503.75

:90:3У61

площадь 1005 кв.м.

№ точки	X	Y
147	414008.31	1249460.59
148	414024.55	1249480.89
149	414033.44	1249492.00
150	414013.96	1249507.61
151	413988.80	1249476.22

:90:3У62

площадь 1347 кв.м.

№ точки	X	Y
149	414033.44	1249492.00
152	414040.80	1249501.19
153	414057.04	1249521.49
154	414073.41	1249541.93
155	414041.43	1249541.93
150	414013.96	1249507.61

:90:3У63

площадь 1006 кв.м.

№ точки	X	Y
151	413988.80	1249476.22
150	414013.96	1249507.61
156	413994.45	1249523.25
157	413969.29	1249491.86

:90:3У64

площадь 1200 кв.м.

№ точки	X	Y
157	413969.29	1249491.86

156	413994.45	1249523.25
158	413971.20	1249541.93
159	413946.02	1249510.51

:90:3У65

площадь 756 кв.м.

№ точки	X	Y
159	413946.02	1249510.51
158	413971.20	1249541.93
160	413939.07	1249541.93
161	413926.59	1249526.08

:90:3У66

площадь 256 кв.м.

№ точки	X	Y
161	413926.59	1249526.08
160	413939.07	1249541.93
162	413906.82	1249541.93

:90:3У67

площадь 1206 кв.м.

№ точки	X	Y
150	414013.96	1249507.61
155	414041.43	1249541.93
158	413971.20	1249541.93
156	413994.45	1249523.25

:90:3У68

площадь 1000 кв.м.

№ точки	X	Y
163	413828.70	1249476.39
164	413853.73	1249507.61
165	413834.22	1249523.25
166	413809.19	1249492.02

:90:3У69

площадь 1000 кв.м.

№ точки	X	Y
166	413809.19	1249492.02
165	413834.23	1249523.25
167	413814.72	1249538.89
168	413789.70	1249507.64

:90:3У70

площадь 1116 кв.м.

№ точки	X	Y
168	413789.70	1249507.64
167	413814.72	1249538.89
173	413817.16	1249541.93
169	413765.90	1249541.93
170	413758.48	1249532.68

:90:3У71

площадь 1187 кв.м.

№ точки	X	Y
164	413853.73	1249507.61
171	413878.74	1249538.81

172	413874.84	1249541.93
173	413817.16	1249541.93
167	413814.72	1249538.89
165	413834.22	1249523.25

:90:3У72

площадь 20 кв.м.

№ точки	X	Y
174	413862.01	1249033.37
175	413864.51	1249036.49
176	413860.61	1249039.62
177	413858.10	1249036.50

:90:3У73

площадь 177 кв.м.

№ точки	X	Y
178	413591.50	1249196.17
179	413577.69	1249207.24
180	413571.44	1249199.43
181	413585.25	1249188.37

:90:3У74

площадь 549 кв.м.

№ точки	X	Y
179	413610.89	1249220.36
182	413597.08	1249231.43
183	413577.69	1249207.24
180	413591.50	1249196.17

:90:3У75

площадь 1200 кв.м.

№ точки	X	Y
181	413571.44	1249199.43
180	413577.69	1249207.24
183	413597.08	1249231.43
184	413579.65	1249245.40
185	413574.24	1249249.74
186	413548.60	1249217.74

:90:3У76

площадь 1364 кв.м.

№ точки	X	Y
186	413548.60	1249217.74
185	413574.24	1249249.74
187	413548.33	1249270.50
188	413522.58	1249238.60

:90:3У77

площадь 1001 кв.м.

№ точки	X	Y
182	413610.89	1249220.36
189	413626.53	1249239.87
190	413595.29	1249264.91
184	413579.65	1249245.40
183	413597.08	1249231.43

:90:3У78

площадь 1001 кв.м.

№ точки	X	Y
189	413626.53	1249239.87
191	413642.16	1249259.37
192	413610.92	1249284.41
190	413595.29	1249264.91

:90:3У79

площадь 1003 кв.м.

№ точки	X	Y
190	413595.29	1249264.91
192	413610.92	1249284.41
193	413579.60	1249309.52
194	413563.97	1249290.01

:90:3У80

площадь 1003 кв.м.

№ точки	X	Y
184	413579.65	1249245.40
190	413595.29	1249264.91
194	413563.97	1249290.01
187	413548.33	1249270.50
185	413574.24	1249249.74

:90:3У81

площадь 1124 кв.м.

№ точки	X	Y
195	413898.30	1248747.77
196	413915.81	1248769.62
197	413883.82	1248795.26
198	413881.33	1248792.15
199	413882.11	1248791.53
200	413867.08	1248772.79

:90:3У82

площадь 1125 кв.м.

№ точки	X	Y
201	413727.77	1249429.13
202	413730.26	1249432.23
203	413729.63	1249432.74
204	413744.68	1249451.51
205	413713.47	1249476.53
206	413695.93	1249454.65

:90:3У83

площадь 4693 кв.м.

№ точки	X	Y
225	413911.82	1248925.33
217	413945.01	1248966.73
224	413875.75	1249021.98
223	413842.68	1248980.74

:90:3У84

площадь 3377 кв.м.

№ точки	X	Y
222	413821.53	1248997.70
221	413854.69	1249038.87

220	413804.79	1249078.87
226	413771.72	1249037.62

:90:3У85

площадь 8606 кв.м.


№ точки	X	Y
217	413945.01	1248966.73
218	413969.98	1248997.89
207	413964.72	1249002.09
210	413960.82	1249005.22
219	413829.89	1249110.18
220	413804.79	1249078.87
221	413854.69	1249038.87
222	413821.53	1248997.70
223	413842.68	1248980.74
224	413875.75	1249021.98
174	413862.01	1249033.37
175	413864.51	1249036.49
176	413860.61	1249039.62
177	413858.10	1249036.50

:134:3У1

площадь 26 кв.м.

№ точки	X	Y
207	413964.72	1249002.09
208	413968.02	1249006.21
209	413964.12	1249009.34
210	413960.82	1249005.22

ГРАФИЧЕСКИЕ МАТЕРИАЛЫ

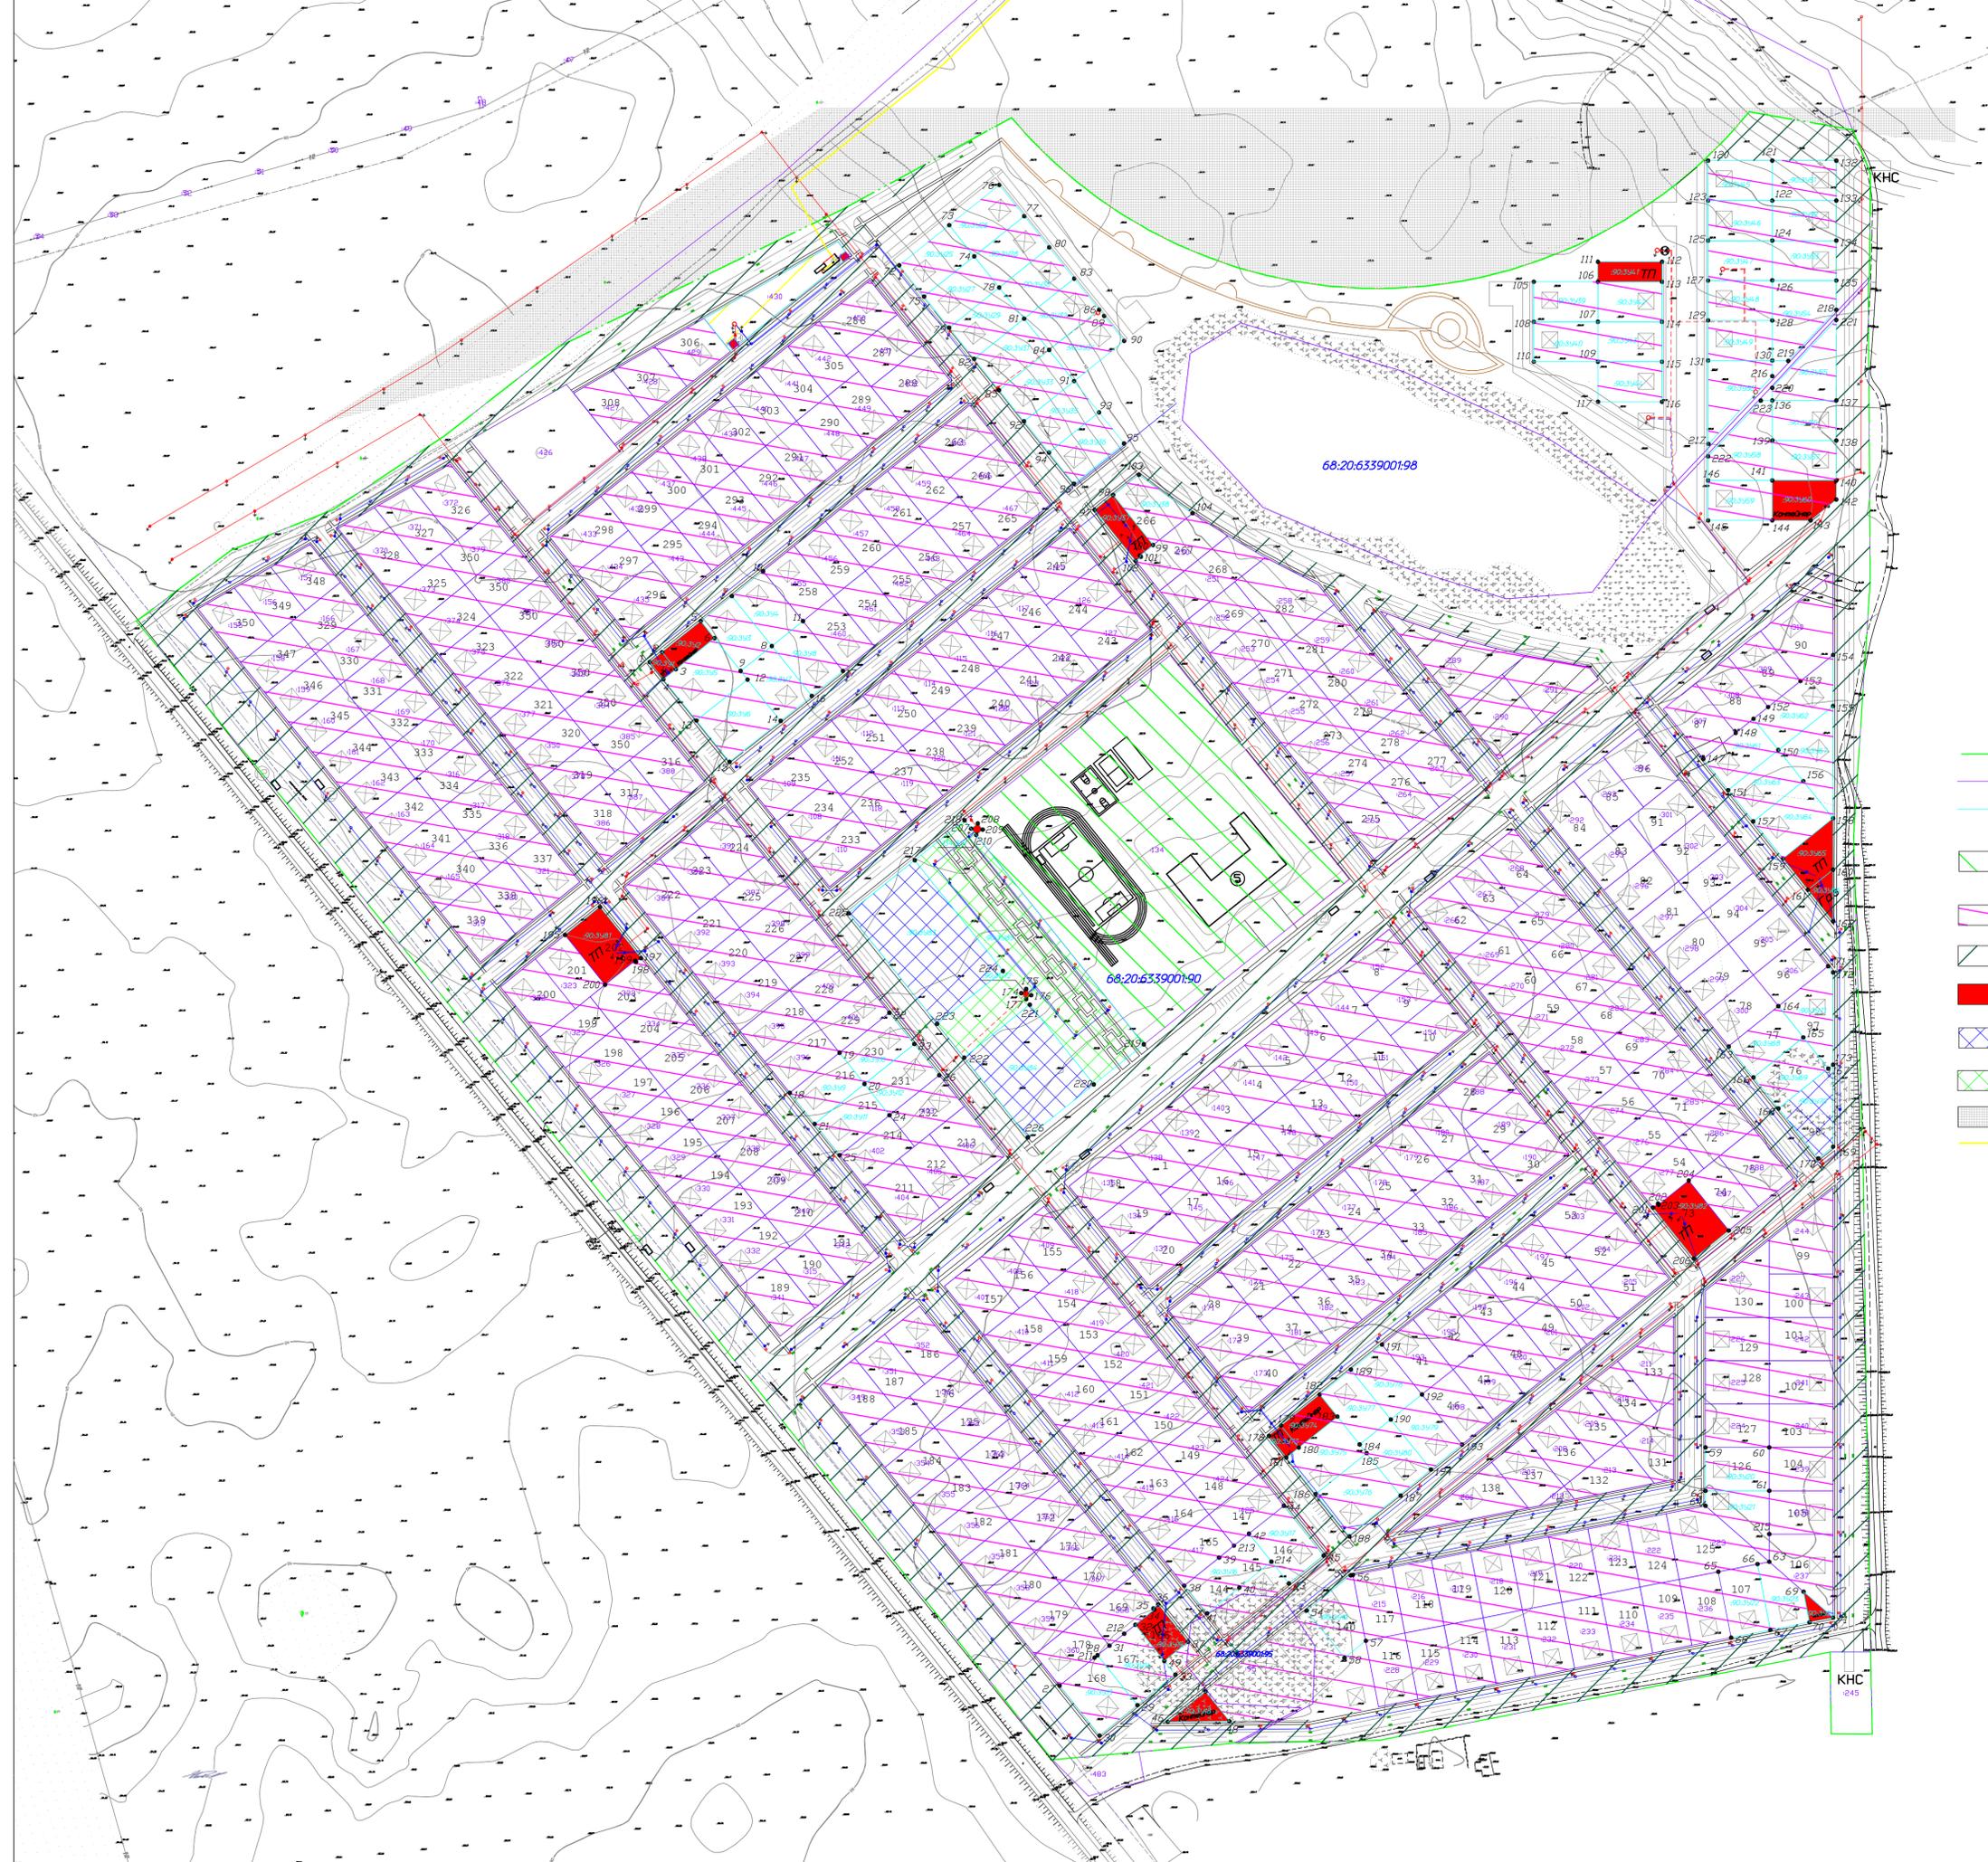

- - граница проекта межевания
- - граница земельных участков поставленных на кадастровый учет
- - граница формируемых земельных участков, планируемых для предоставления физическим и юридическим лицам для строительства
- граница земельных участков с видом разрешенного использования: Дошкольное, начальное и среднее общее образование
- граница земельных участков с видом разрешенного использования: Для индивидуального жилищного строительства
- граница земельных участков объектов транспортной инфраструктуры
- граница земельных участков с видом разрешенного использования: предоставление коммунальных услуг
- граница земельных участков с видом разрешенного использования: Магазины
- граница земельных участков с видом разрешенного использования: запас
- охранная зона газопровода
- - условное обозначение газа

				ПМТ		
				Заказчик: администрация г. Котова Тамбовской области		
Изм.	Кол.	Лист	№ док.	Подпись	Дата	
Проект внесения изменений в проект межевания территории микрорайона с коттеджной и среднеэтажной застройкой «Город Котова» на присоединенных землях к городу Котовку из земель Тамбовского района Тамбовской области				Стация	Лист	Листов
				П	37	37
Межевание территории М 1:2000				ООО "Бюро Кадастровых Инженеров"		